




PLAN SYTUACYJNY

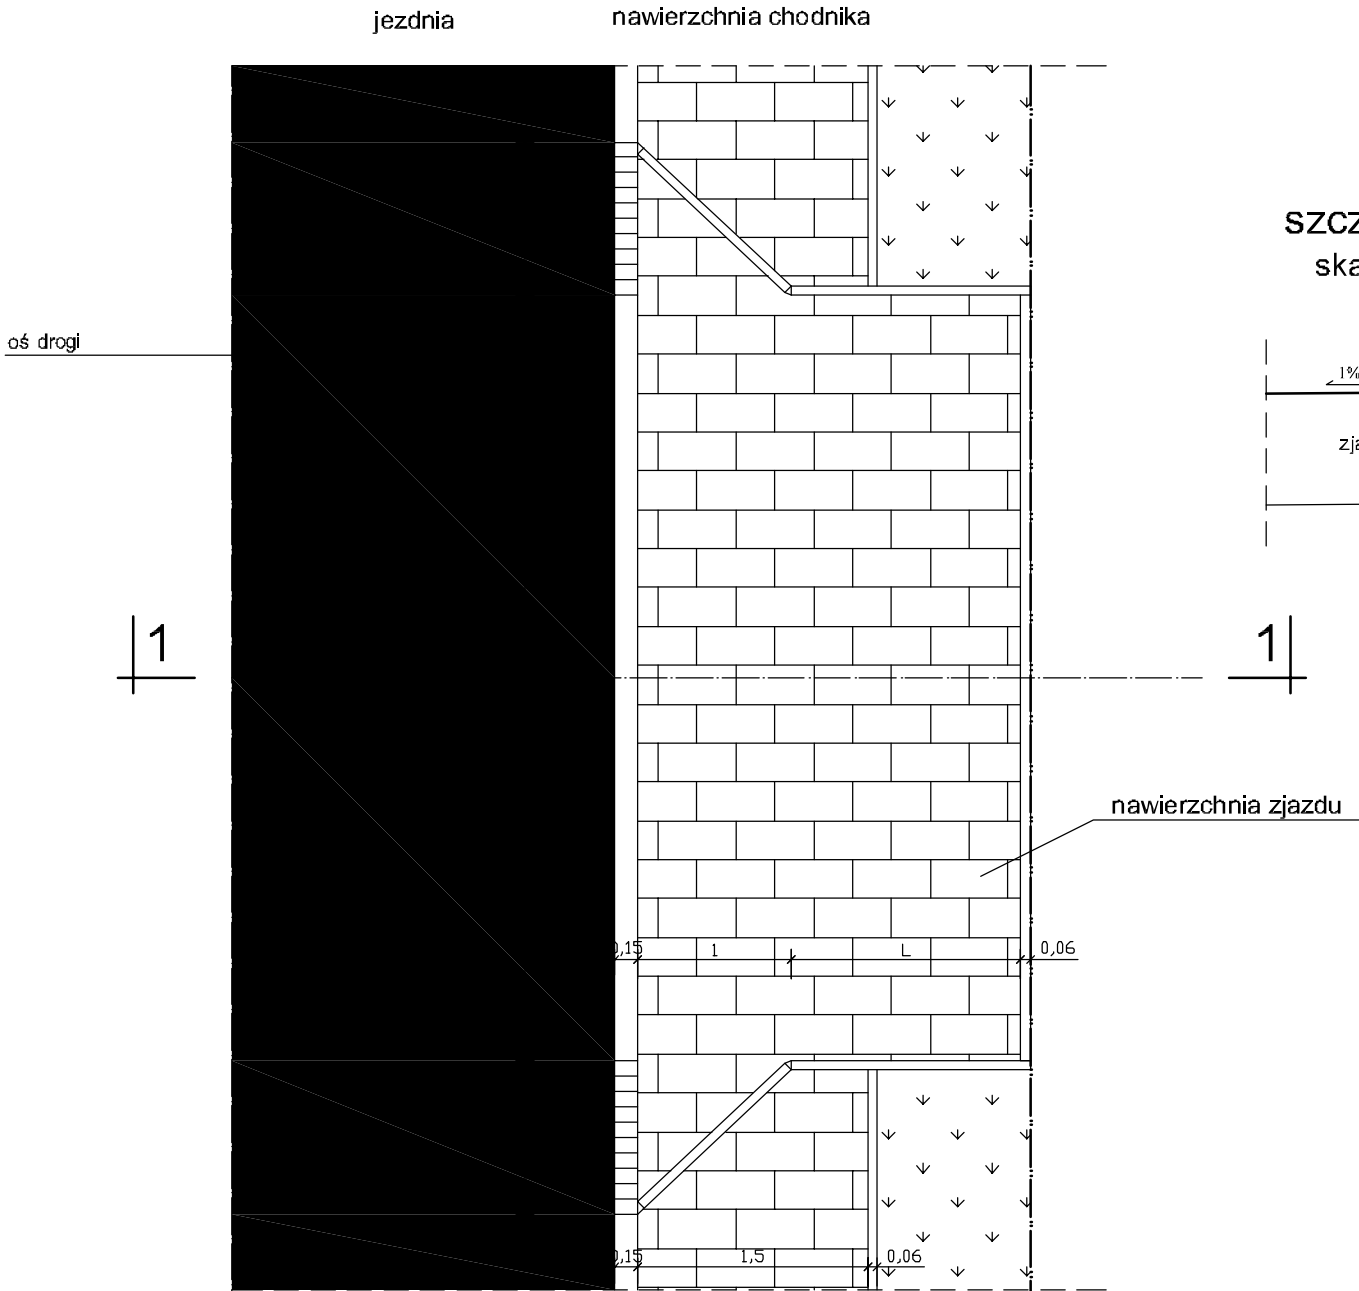

szczegół A
skala 1:20

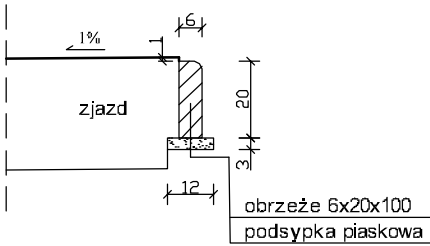


szczegół B
skala 1:20

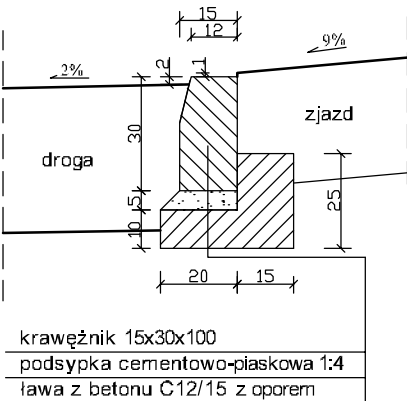

UWAGA:

L - odległość do bramy wjazdowej

PRZEKRÓJ 1-1

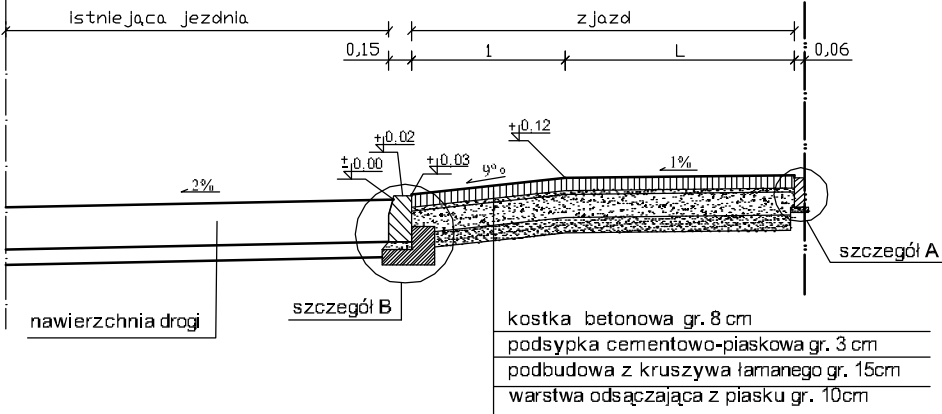

ZAMAWIAJĄCY: MIASTO I GMINA SZYDŁOWIEC 26-500 SZYDŁOWIEC RYNEK WIELKI 1		WYKONAWCA: "PRO-RAD" Jacek Kowalczewski ul. Wałowa 16/18/U-3 26-600 Radom		
AUTORZY	IMIĘ I NAZWISKO	BRANŻA	NR UPRAWNIEŃ	PODPIS
Projektant	mgr inż. Jacek Kowalczewski	konstrukcyjno-budowlana	WBK-II-K-8386/RA/65 79	
Temat: PRZEBUDOWA DROGI GMINNEJ W MIEJSCOWOŚCI ŁAZY				
Nazwa rysunku: ZJAZD PRZESZ CHODNIK				
Branża: konstrukcyjno-budowlana		Stadium: PROJEKT BUDOWLANY		
Data: 12.2013		Skala: 1:50, 1:20		Nr umowy: zlecenie
Nr rysunku:		4/2		