


ELEWACJA FRONTOWA

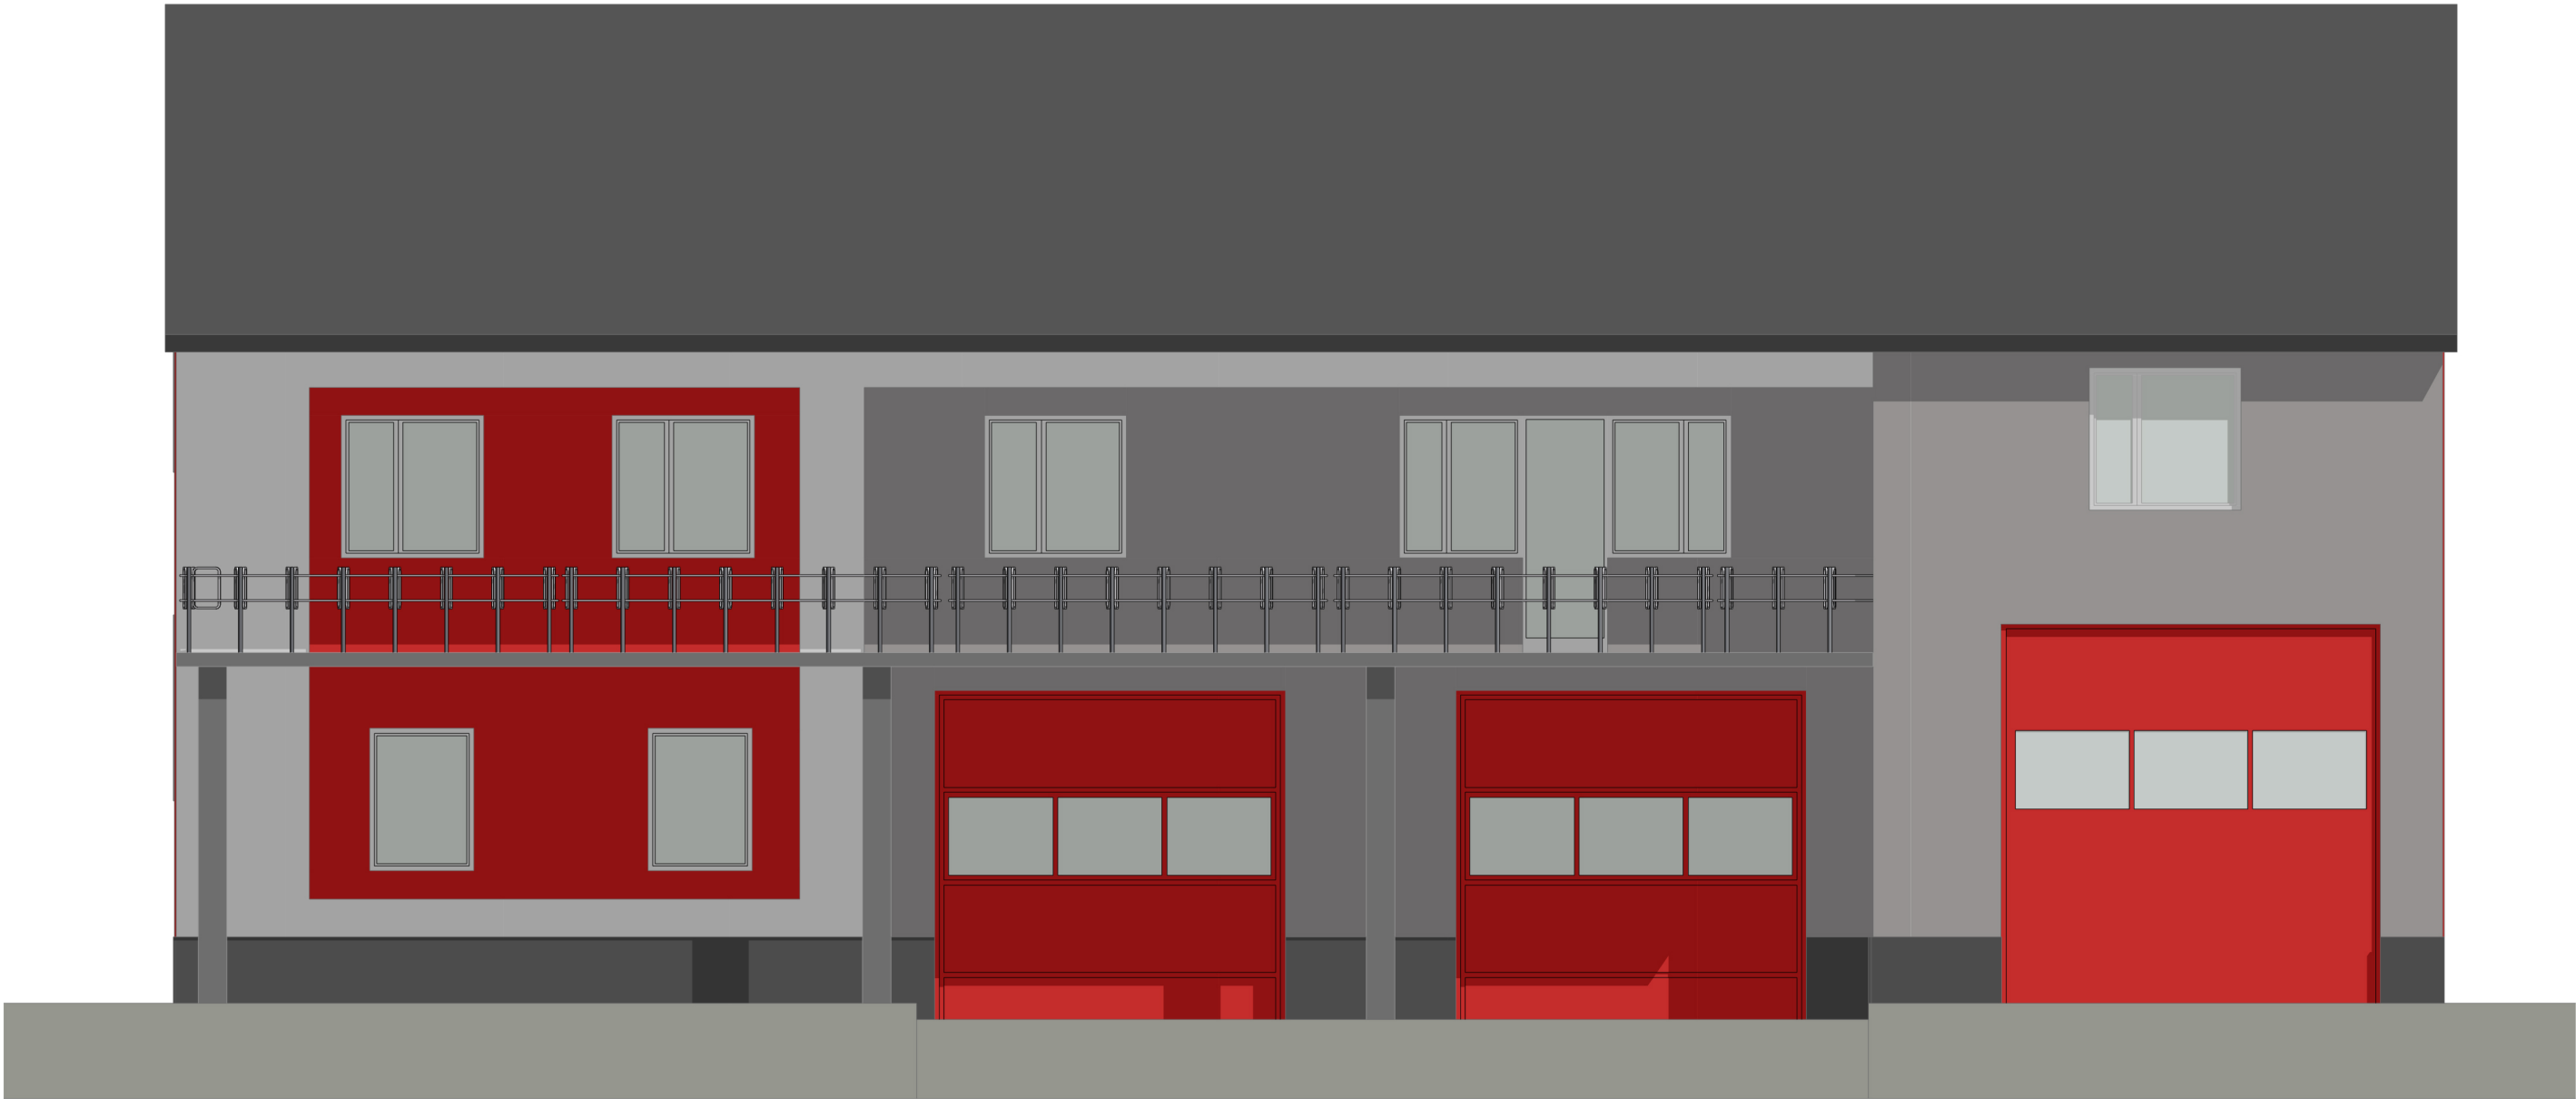

RAL
3031



RAL
7047



RAL
7001



RAL
70043

Inwestor: Ochotnicza Straż Pożarna w Woli Korzeniowej 26-500 Gmina Szydłowiec		Nr rys: 1
	Funkcja:	Podpis, pieczęć, data:
Tytuł: Projekt budowlany rozbudowy, przebudowy budynku	Projektował:	
Objekt: budynek Ochotniczej Straży Pożarnej		
Adres: Wola korzeniowa, 26-500 Gmina Szydłowiec		
Nazwa rysunku: ELEWACJA FRONTOWA		