
















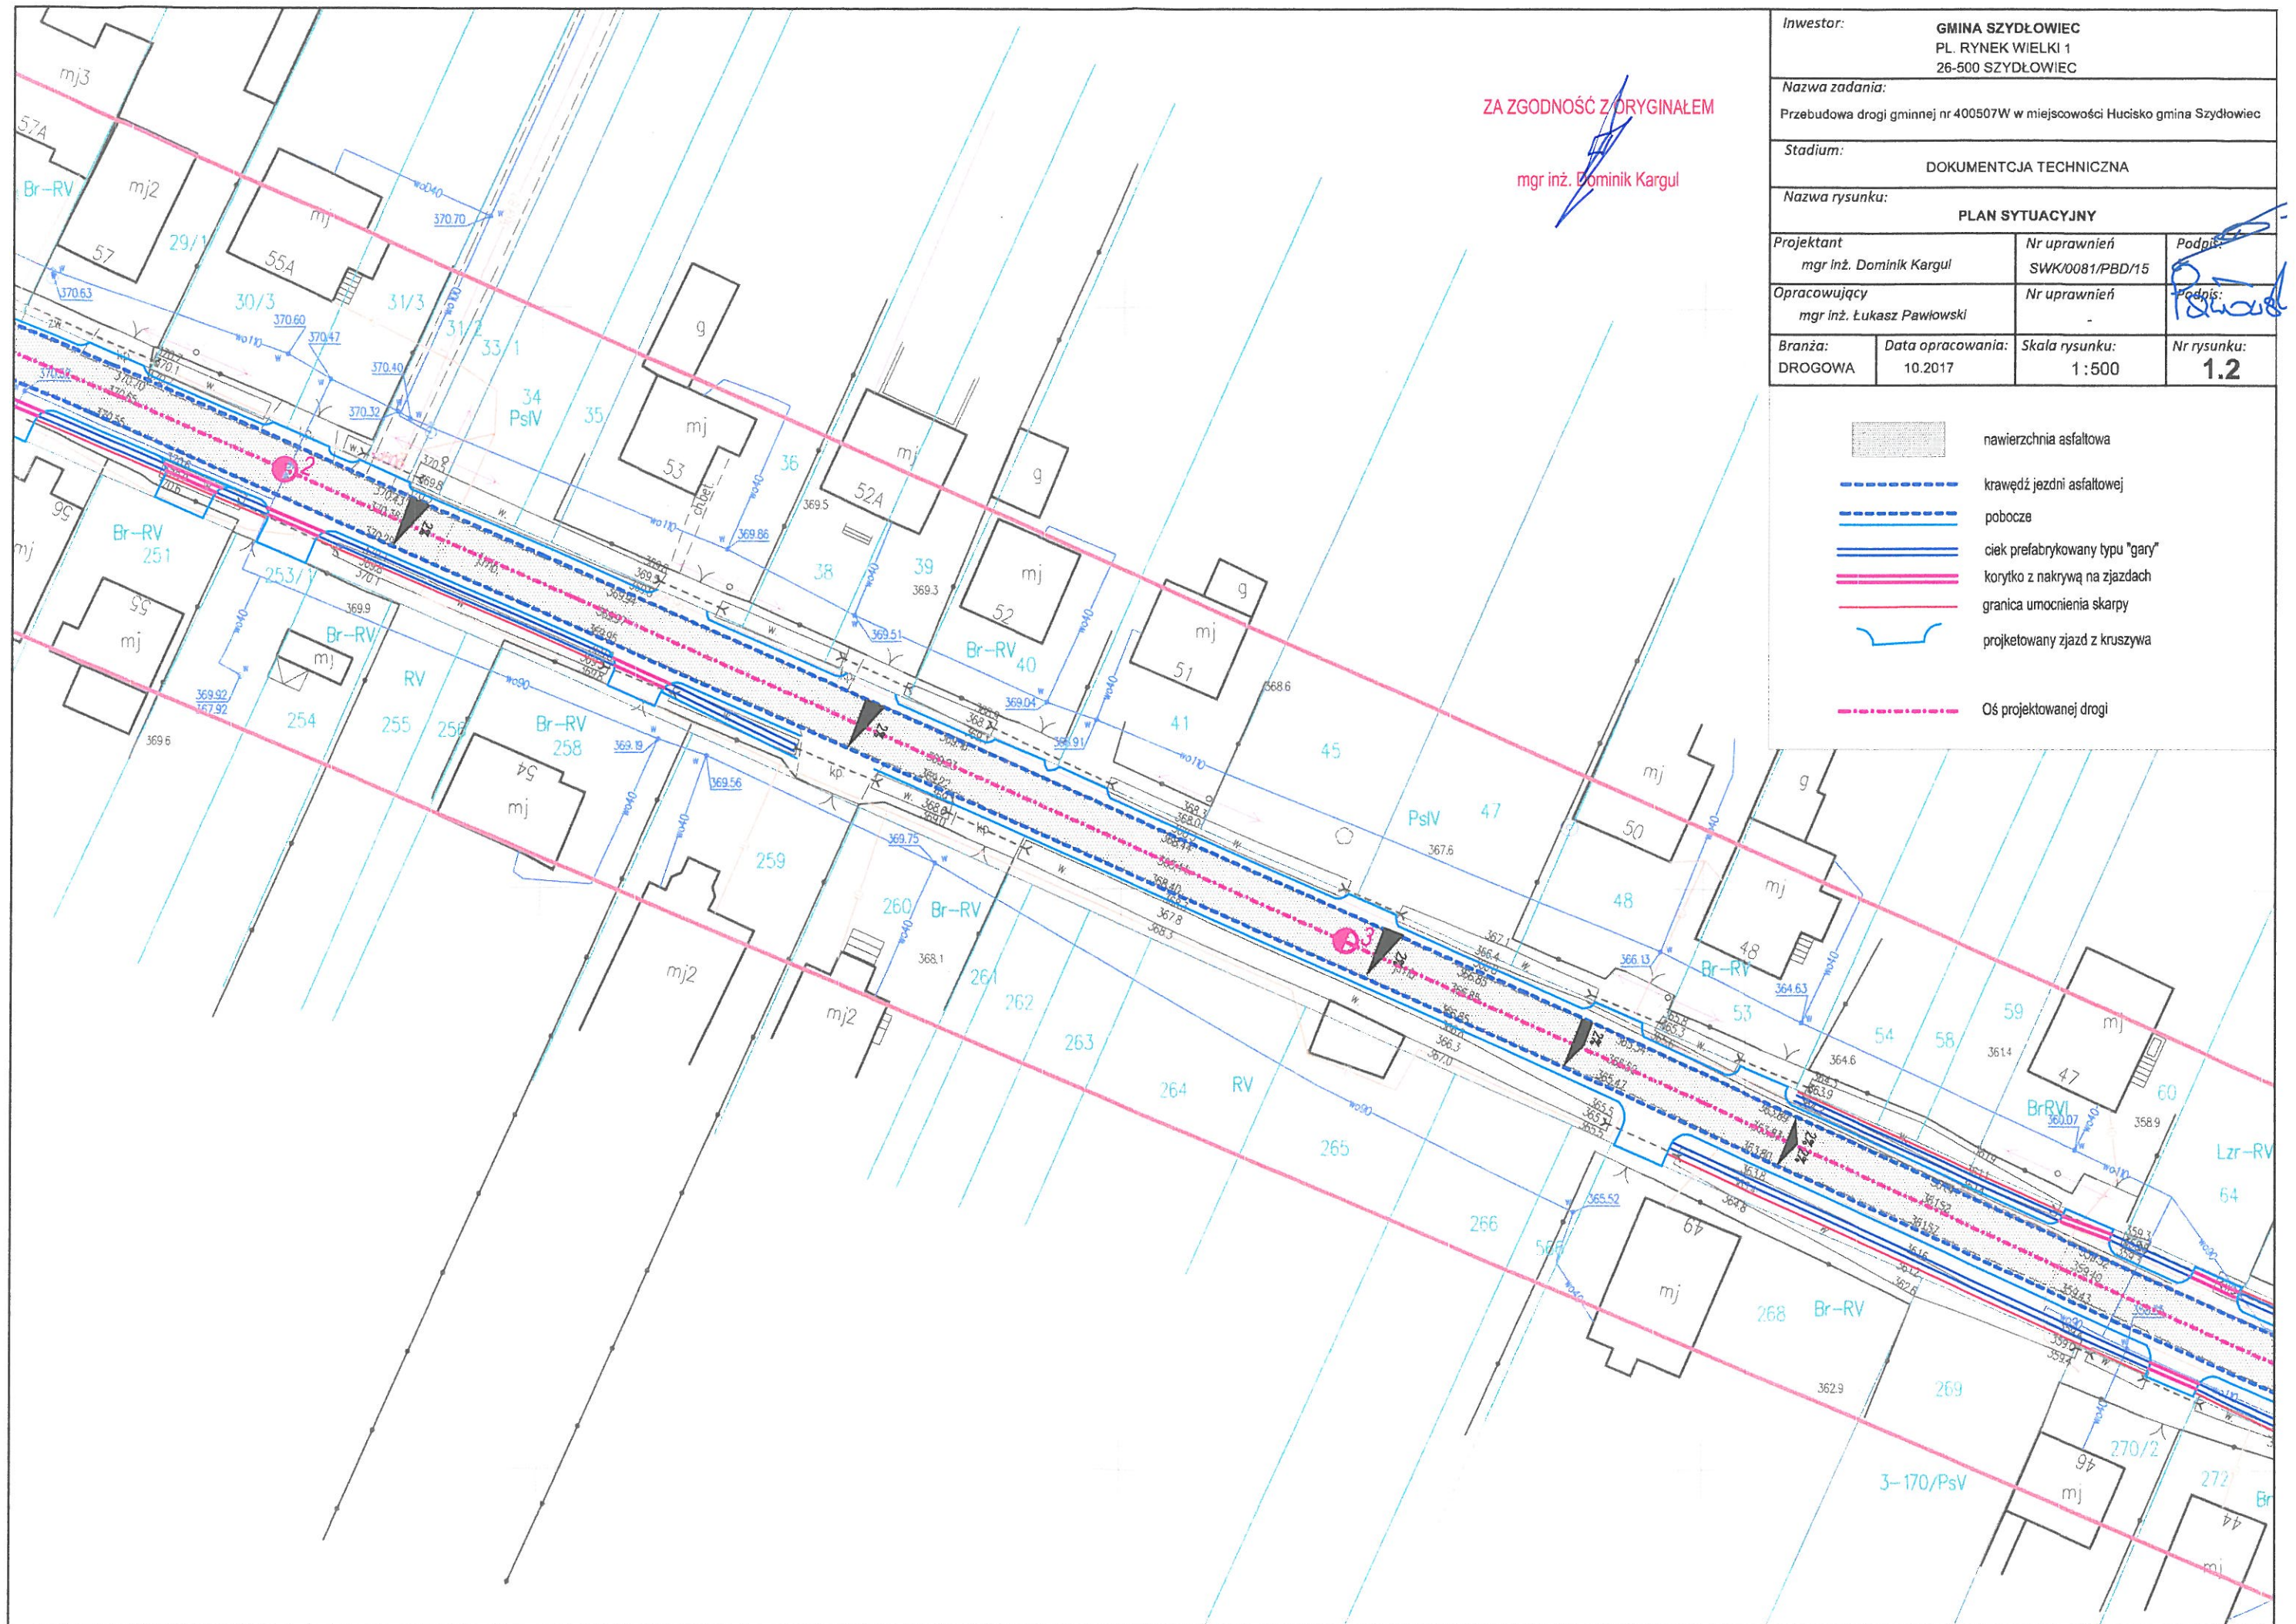


Inwestor:			
GMINA SZYDŁOWIEC			
PL. RYNEK WIELKI 1			
26-500 SZYDŁOWIEC			
Nazwa zadania:			
Przebudowa drogi gminnej nr 400507W w miejscowości Hucisko gmina Szydłowiec			
Stadium:			
DOKUMENTACJA TECHNICZNA			
Nazwa rysunku:			
PLAN SYTUACYJNY			
Projektant	Nr uprawnień	Podpis:	
mgr inż. Dominik Kargul	SWK/0081/PBD/15		
Opracowujący	Nr uprawnień	Podpis:	
mgr inż. Łukasz Pawłowski	-		
Branża:	Data opracowania:	Skala rysunku:	Nr rysunku:
DROGOWA	10.2017	1:500	1.1

-  nawierzchnia asfaltowa
-  krawędź jezdni asfaltowej
-  pobocze
-  ciek prefabrykowany typu "gary"
-  korytko z nakrywą na zjazdach
-  granica umocnienia skarpy
-  projektowany zjazd z kruszywa
-  Oś projektowanej drogi







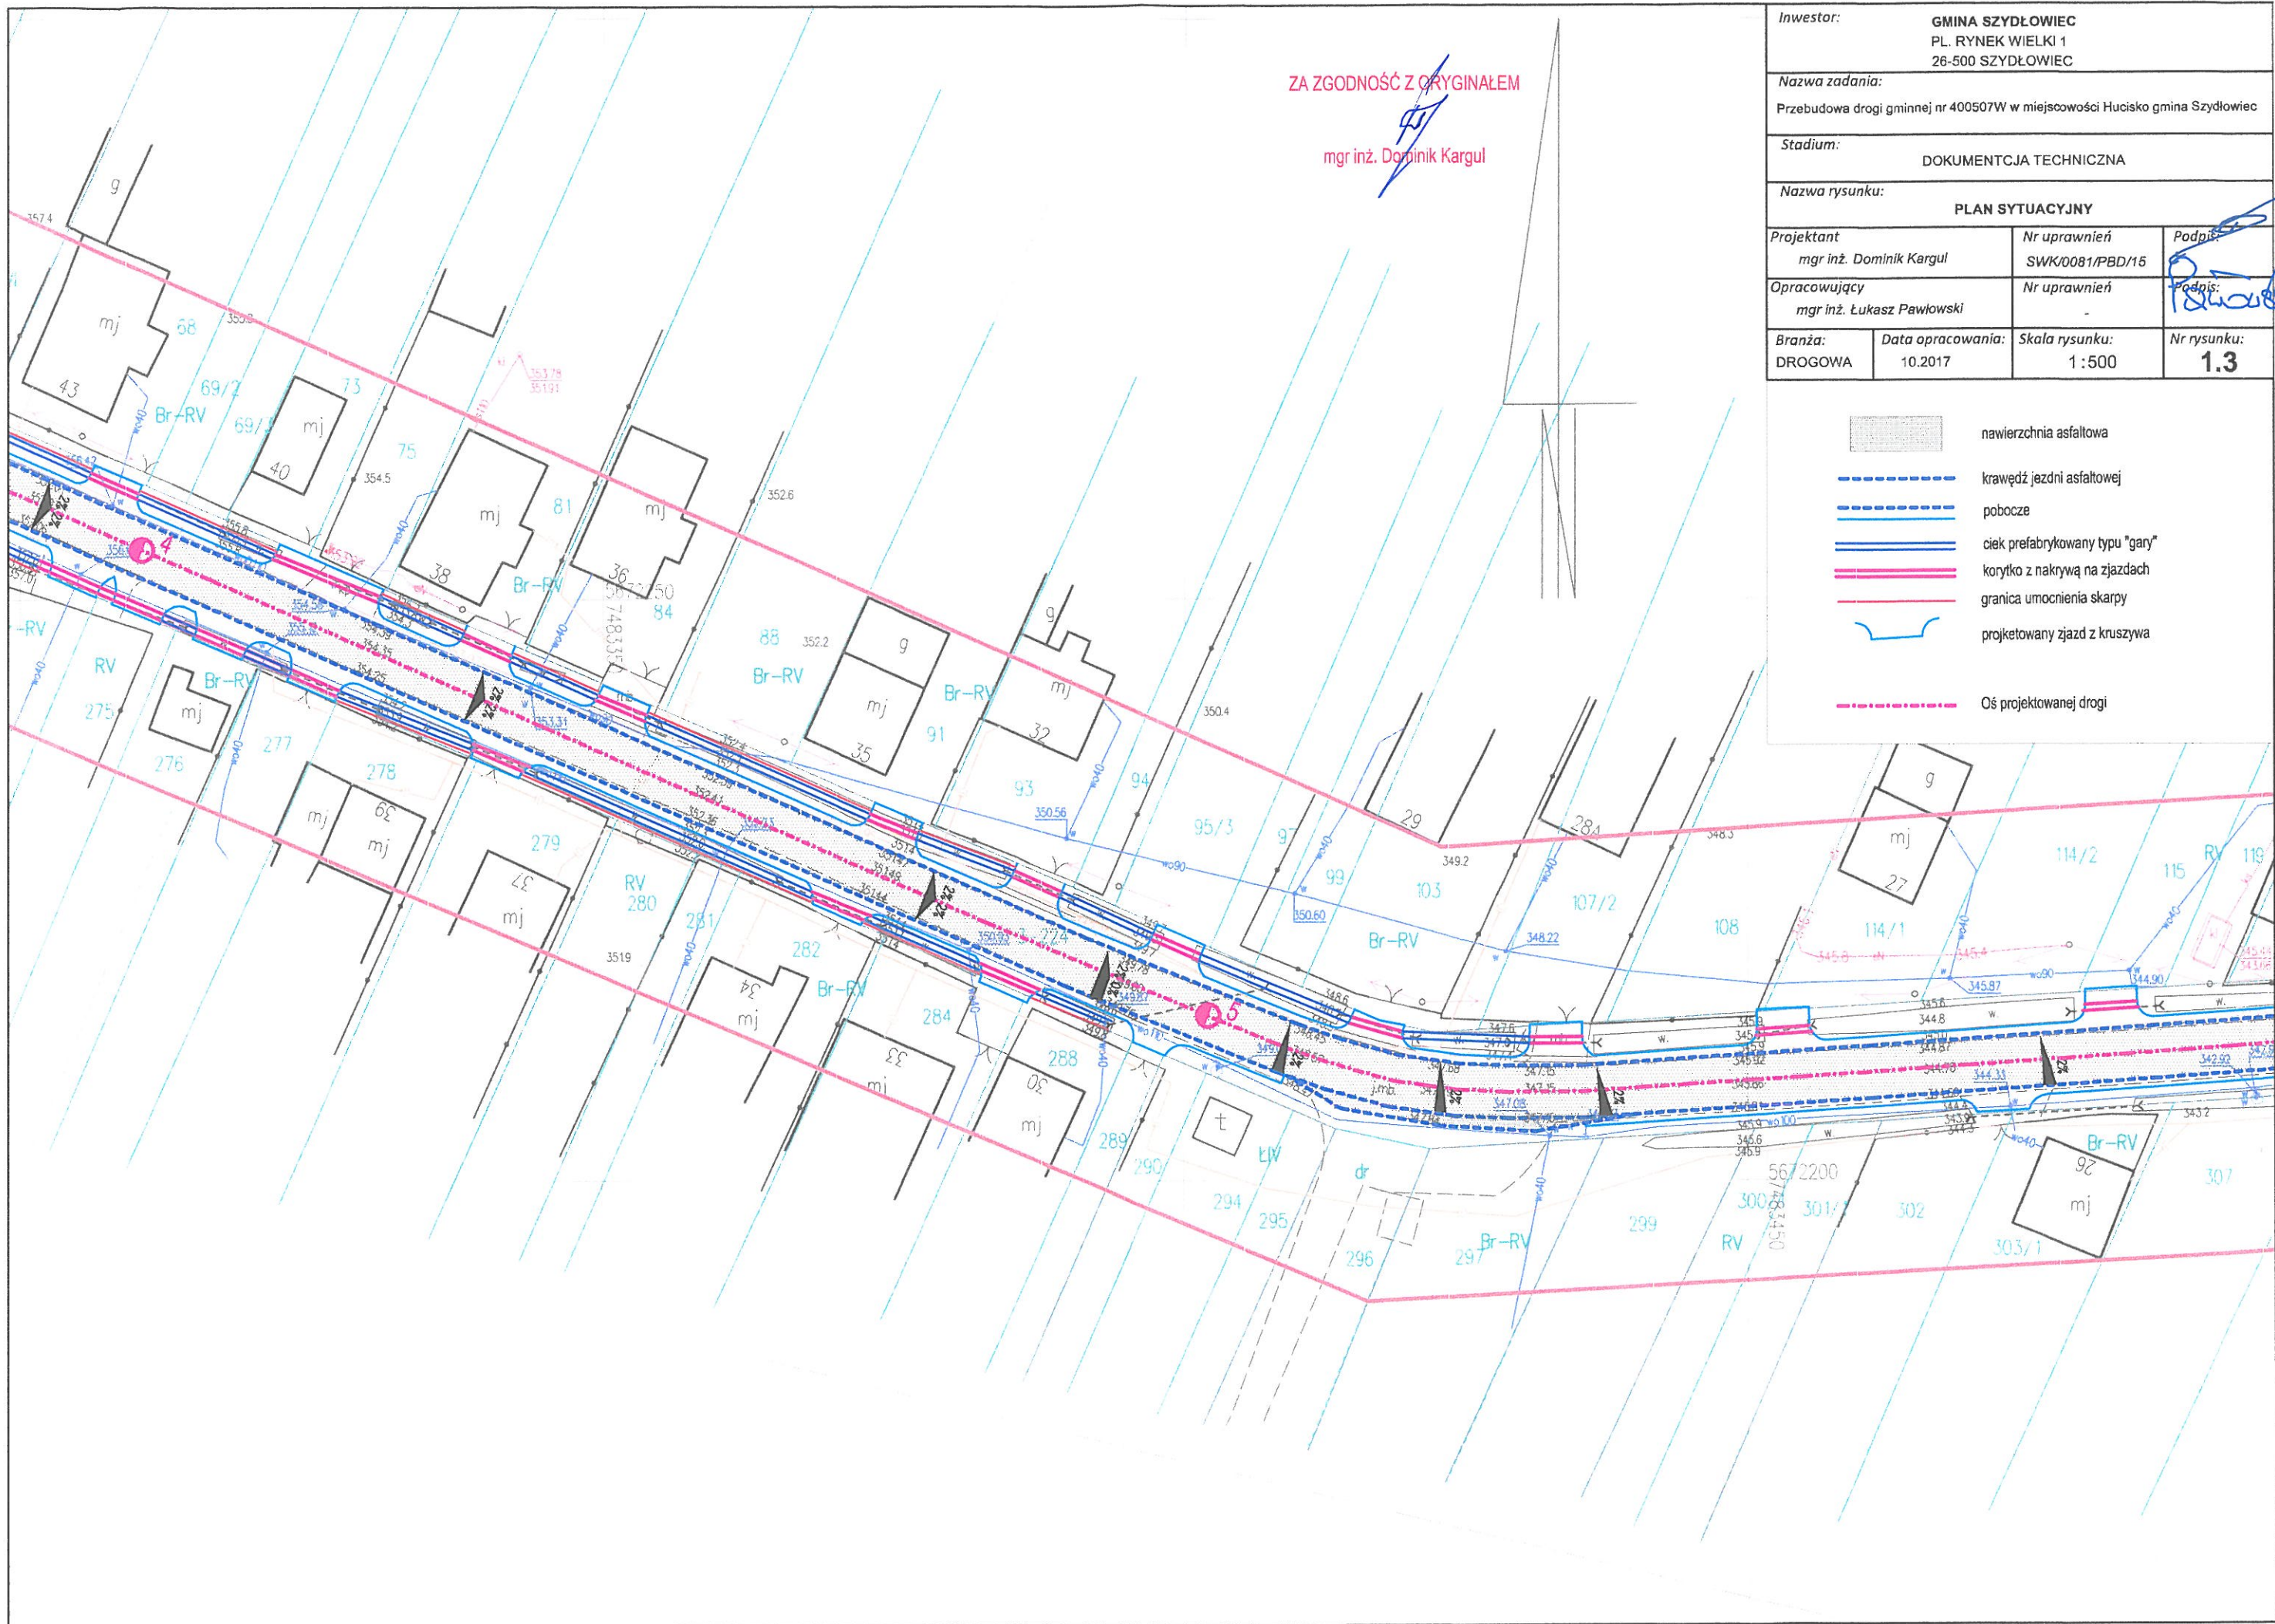



Inwestor:			
GMINA SZYDLÓWIEC			
PL. RYNEK WIELKI 1			
26-500 SZYDLÓWIEC			
Nazwa zadania:			
Przebudowa drogi gminnej nr 400507W w miejscowości Hucisko gmina Szydłowiec			
Stadium:			
DOKUMENTACJA TECHNICZNA			
Nazwa rysunku:			
PLAN SYTUACYJNY			
Projektant	Nr uprawnień	Podpis:	
mgr inż. Dominik Kargul	SWK/0081/PBD/15	[Signature]	
Opracowujący	Nr uprawnień	Podpis:	
mgr inż. Łukasz Pawłowski	-	[Signature]	
Branża:	Data opracowania:	Skala rysunku:	Nr rysunku:
DROGOWA	10.2017	1:500	1.2


-  nawierzchnia asfaltowa
-  krawężnik asfaltowej
-  pobocze
-  ciek prefabrykowany typu "gary"
-  korytko z nakrywą na zjazdach
-  granica umocnienia skarpy
-  projektowany zjazd z kruszywa
-  Oś projektowanej drogi









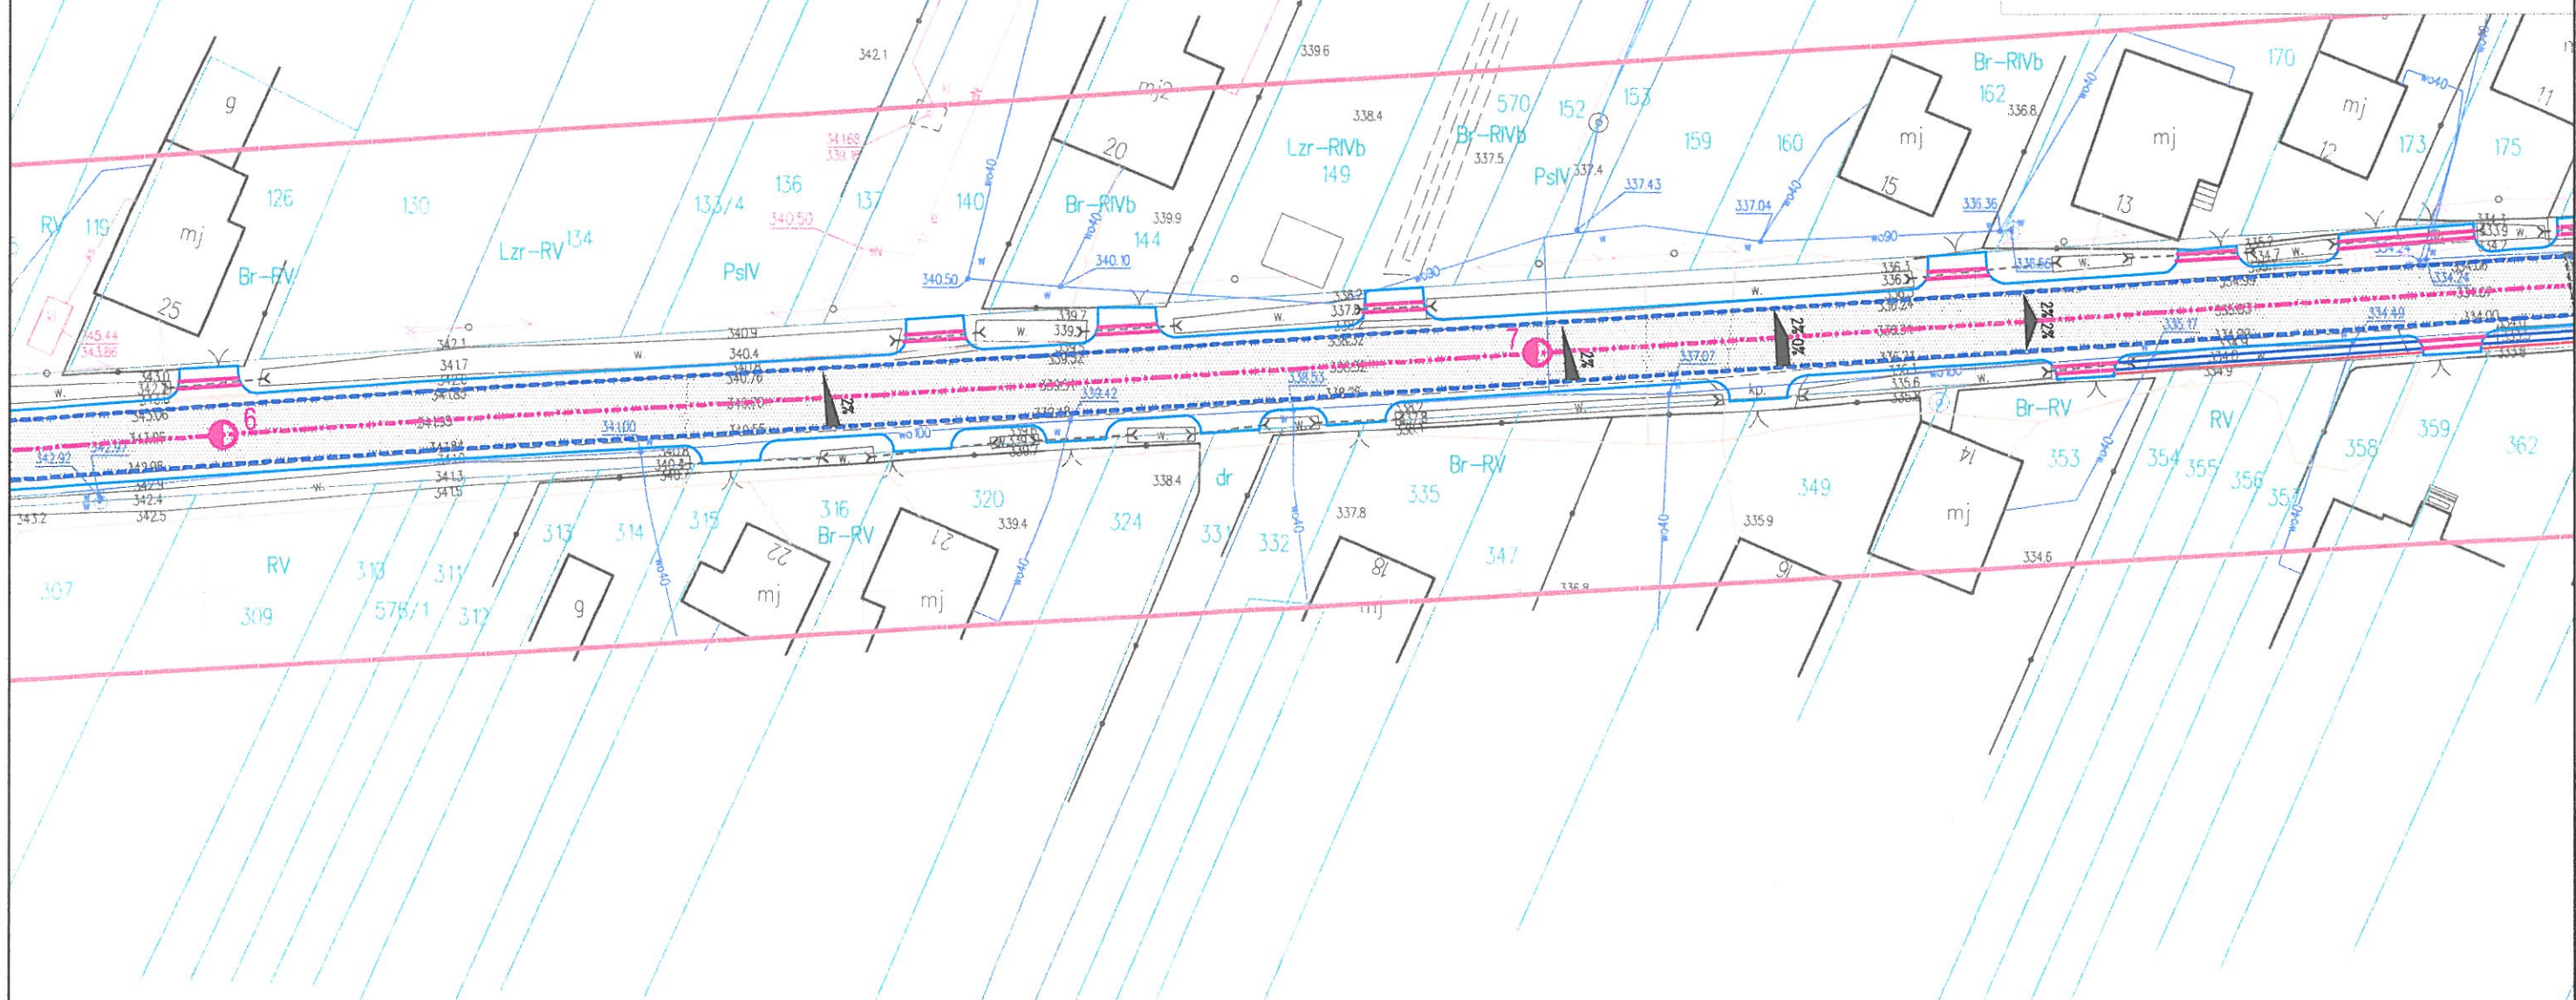

Inwestor:		GMINA SZYDLÓWIEC PL. RYNEK WIELKI 1 26-500 SZYDLÓWIEC	
Nazwa zadania:		Przebudowa drogi gminnej nr 400507W w miejscowości Hucisko gmina Szydłowiec	
Stadium:		DOKUMENTACJA TECHNICZNA	
Nazwa rysunku:		PLAN SYTUACYJNY	
Projektant	Nr uprawnień	Podpis:	
mgr inż. Dominik Kargul	SWK/0081/PBD/15		
Opracowujący	Nr uprawnień	Podpis:	
mgr inż. Łukasz Pawłowski	-		
Branża:	Data opracowania:	Skala rysunku:	Nr rysunku:
DROGOWA	10.2017	1:500	1.3


mgr inż. Dominik Kargul

	nawierzchnia asfaltowa
	krawężdź jezdni asfaltowej
	pobocze
	ciek prefabrykowany typu "gary"
	korytko z nakrywą na zjazdach
	granica umocnienia skarpy
	projektowany zjazd z kruszywa
	Os projektowanej drogi



	nawierzchnia asfaltowa
	krawęż jezdni asfaltowej
	pobocze
	ciek prefabrykowany typu "gary"
	korytko z nakrywą na zjazdach
	granica umocnienia skarpy
	projektowany zjazd z kruszywa
	Oś projektowanej drogi

mgr inż. Dominik Kargul

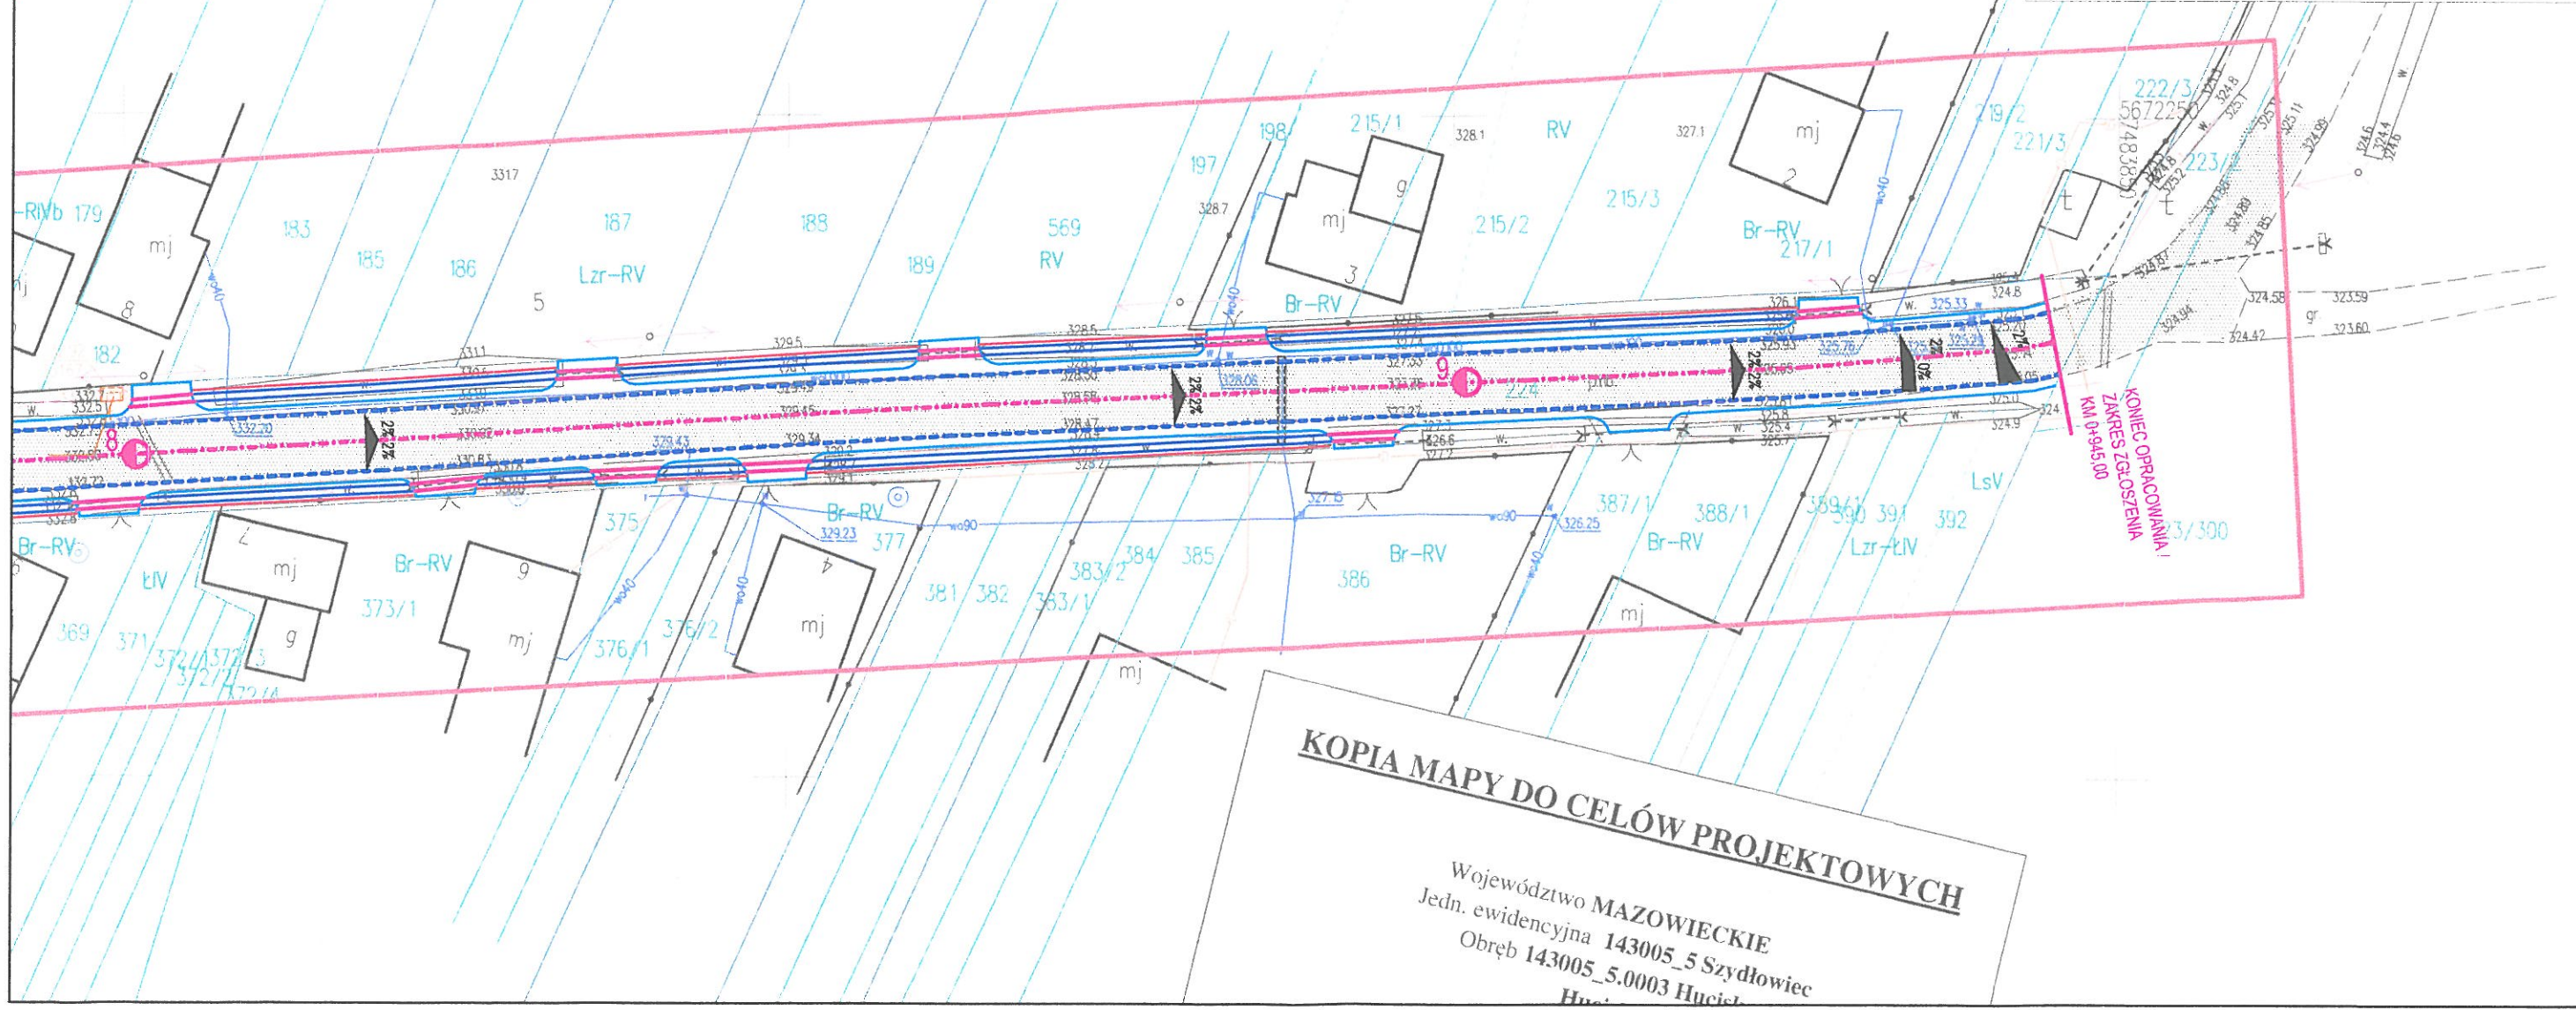

Poswiadcza się, że niniejszy dokument został opracowany w wyniku prac geodezyjnych i kartograficznych, których rezultaty zawiera operat techniczny wpisany do ewidencji materiałów państwowego zasobu geodezyjnego i kartograficznego	
Organ prowadzący państwowy zasób geodezyjny i kartograficzny	STAROSTA SZYDLÓWIECKI
Identyfikator ewidencyjny materiału zasobu - operat techniczny	P.1430, 2018-06-01
Data wpisania operatu technicznego do ewidencji materiałów zasobu	2018-06-01
Imię, nazwisko i podpis osoby reprezentującej organ	z up. Starosty

KOPIA MAPY DO CELÓW PROJEKTOWYCH

Województwo MAZOWIECKIE
Jedn. ewidencyjna 143005_5 Szydłowiec
Obręb 143005_5.0003 Hucisko
Hucisko

Sekcja 7.150.18.15.3.2
7.150.18.15.4.1
7.150.18.15.4.2
7.150.18.15.4.3
7.150.18.15.4.4

Skala 1 : 500









Układ współrzędnych płaskich PL 2000 strefa 7
Układ współrzędnych wysokościowych Kronsztadt 86
GN.6642.1.788.2017

Mapa aktualna w granicach aktualizacji na dzień 29.09.2017r
Granice aktualizacji na mapie oznaczono linią ciągłą,
kolorem czerwonym

Granice zgodne z operatem ewidencji gruntów.


Nie badano Ksiąg Wieczystych w zakresie służebności gruntowych w obrębie aktualizowanego terenu, gdyż charakter projektowanej inwestycji budowlanej nie wpływa na sposób zagospodarowania gruntów objętych mapą do celów projektowych.

Inwestor:		GMINA SZYDLÓWIEC PL. RYNEK WIELKI 1 26-500 SZYDLÓWIEC	
Nazwa zadania:		Przebudowa drogi gminnej nr 400507W w miejscowości Hucisko gmina Szydłowiec	
Stadium:		DOKUMENTACJA TECHNICZNA	
Nazwa rysunku:		PLAN SYTUACYJNY	
Projektant	Nr uprawnień	Podpis:	
mgr inż. Dominik Kargul	SWK/0081/PBD/15		
Opracowujący	Nr uprawnień	Podpis:	
mgr inż. Łukasz Pawłowski	-		
Branża:	Data opracowania:	Skala rysunku:	Nr rysunku:
DROGOWA	10.2017	1:500	1.6

	nawierzchnia asfaltowa
	krawędź jezdni asfaltowej
	pobocze
	ciek prefabrykowany typu "gary"
	korytko z nakrywą na zjazdach
	granica umocnienia skarpy
	projektowany zjazd z kruszywa
	Os projektowanej drogi

ZA ZGODNOŚĆ Z ORYGINAŁEM

mgr inż. Dominik Kargul

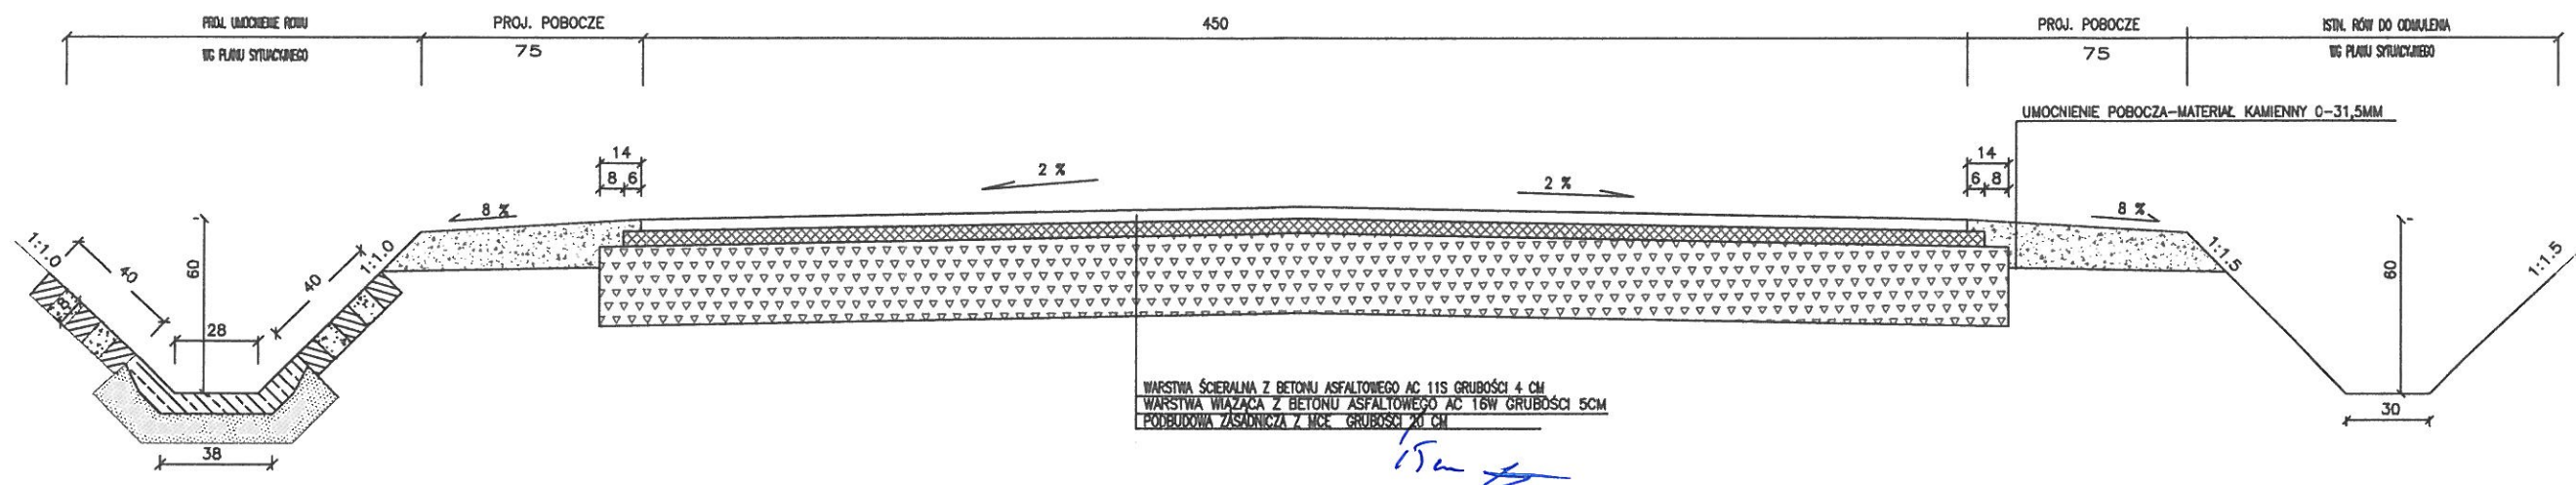

PROJ. ZJAZD DO POSESZU

PROJ. NAWIERZCHNIA JEZDNI

WID. PLANU STRUKCYNIEGO

PROJ. RÓW KRYTY

WID. PLANU STRUKCYNIEGO

1 %

20

15

8

40

8

56

10

5

8

WARSTWA ŚCIEŻALNA Z BETONU ASFALTOWEGO AC 11S GRUBOŚCI 4 CM

WARSTWA WIAZĄCA Z BETONU ASFALTOWEGO AC 16W GRUBOŚCI 5CM

PODBUDOWA ZASADNICZA Z WCE GRUBOŚCI 20 CM

SZCZEGÓŁY KONSTRUKCYJNE RÓWU KRYTEGO

PREFABRYKOWANE KORYTKO ŻELBETOWE WRAZ Z POKRYWĄ

PODSYPKA CEMENTOWO-PÍASKOWA 1-4/ GRUBOŚCI 5 CM

ŁAWA ZWIROWA GRUBOŚCI 10 CM

15

Inwestor:		GMINA SZYDŁOWIEC PL. RYNEK WIELKI 1 26-500 SZYDŁOWIEC	
Nazwa zadania: Przebudowa drogi gminnej nr 400507W w miejscowości Hucisko gmina Szydłowiec			
Stadium:		DOKUMENT.CJA TECHNICZNA	
Nazwa rysunku: SZCZEGÓŁY KONSTRUKCYJNE			
Projektant mgr inż. Dominik Kargul		Nr uprawnień SWK/0081/PBD/15	Podpis: 
Opracowujący mgr inż. Łukasz Pawłowski		Nr uprawnień -	Podpis: 
Branża: DROGOWA	Data opracowania: 10.2017	Skala rysunku: 1 : 100	Nr rysunku: 2.0