


PROFIL PODŁUŻNY A-A

SKALA 1:50/1:500


LEGENDA

- projektowana niweleta
- teren istniejący

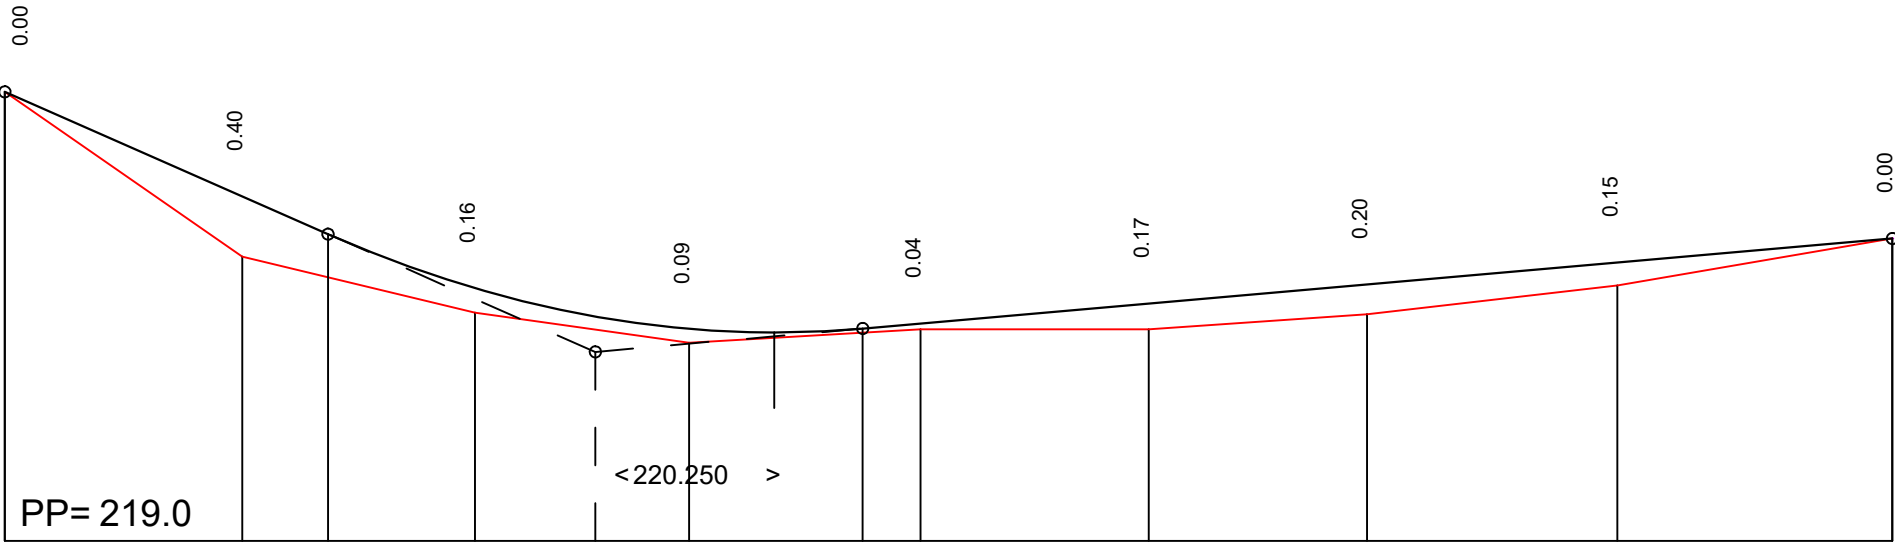

SKALA 1:50/1:500

RZĘDNE NIWELETY	221.97	221.27	221.02	220.91	220.67	220.48	220.40	220.37	220.40	220.43	220.57	220.69	220.84	221.00	
ELEMENTY NIWELETY	I= -4.405 % L= 21.37		T= 17.68 R= 670				B= 0.23		I= 0.874 %		L= 68.09				
RZĘDNE TERENU	221.97	220.88			220.51		220.31		220.40		220.40		220.50	220.69	221.00
ELEMENTY TRASY W PLANIE	L= 24.05			L= 100.77											
ODLEGŁOŚCI	0.00	15.71	21.37	24.05	31.08	39.05	45.25	50.88	56.73	60.56	75.64	90.08	6.64		24.82
KILOMETRY I HEKTOMETRY	0+00														

<div> Autor opracowania: mgr inż Leszek Śmigas 27-215 Wąchock, ul. Leśna 11</div>					
Inwestor:		Gmina Szydłowiec Pl. Rynek Wielki 1, 26-500 Szydłowiec		Umowa: nr 388 / 19 z dnia 02.12.2019 r.	
Obiekt:		Opracowanie dokumentacji projektowej na budowę ciągu pieszo- jezdnego oraz ciągów pieszych na terenie zalewu w Szydłowcu.			
Nazwa rysunku:		PRZEKRÓJ PODŁUŻNY A-A			
Opracowała: (b. drogowa)		inż. Beata Śmigas nr upr. -----		(podpis)	Rysunek 3.1.
Projektował: (b. drogowa)		mgr inż. Leszek Śmigas nr upr. SWK / 0118 / PWOD / 05		(podpis)	Skala 1 : 50 / 1 : 500
Sprawdziła: (b. drogowa)		mgr inż. Lucyna Śmigas nr upr. SWK / 0230 / PWBD / 18		(podpis)	Data 10.01.2020 r.