




OD KM 1+364,05 DO KM 1+689,05
OD KM 1+902,00 DO KM 1+940,00

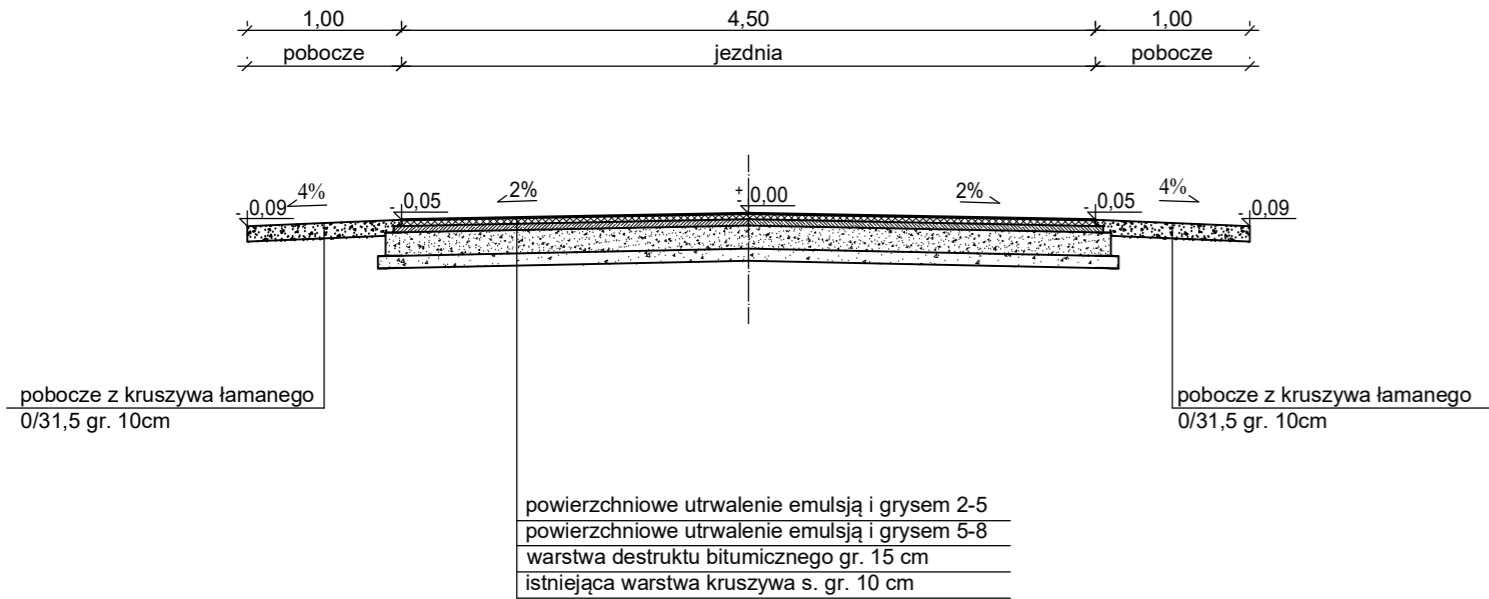


OD KM 1+764,05 DO KM 1+902,00

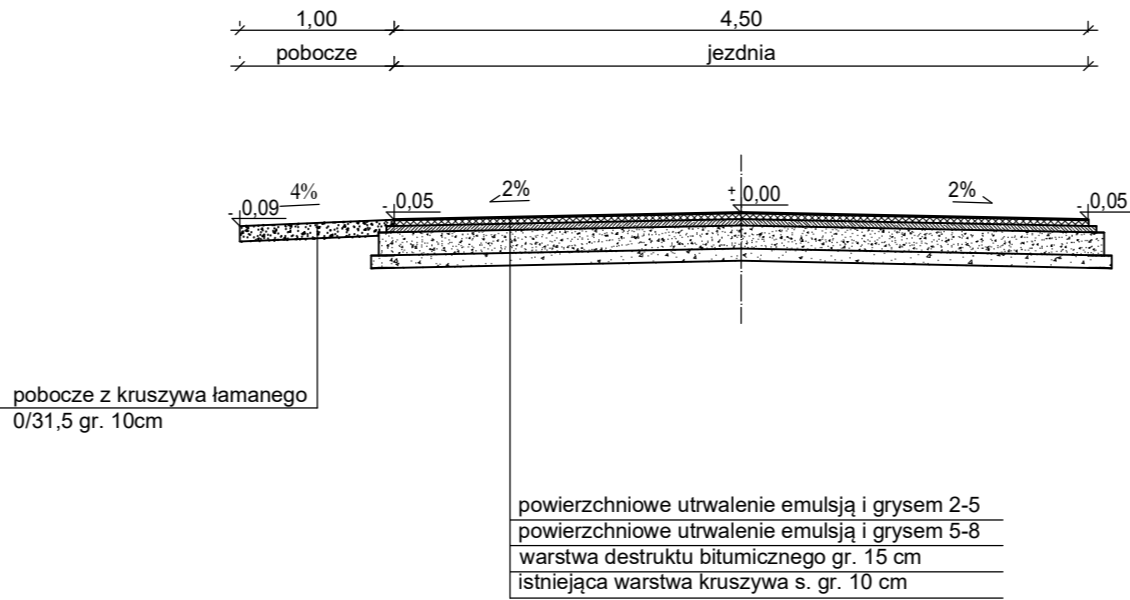


OD KM 1+940,00 DO KM 2+064,05
OD KM 2+139,05 DO KM 2+175,00

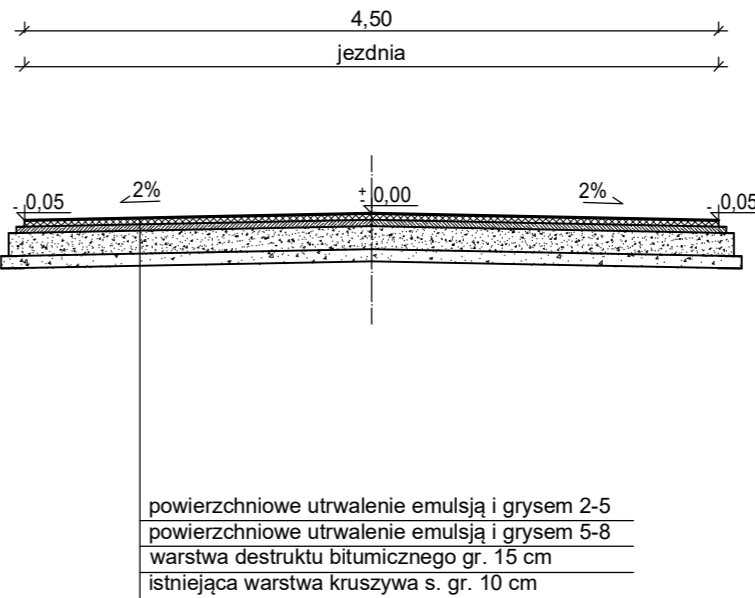


PRZĘKRÓJ NA POSZERZENIACH

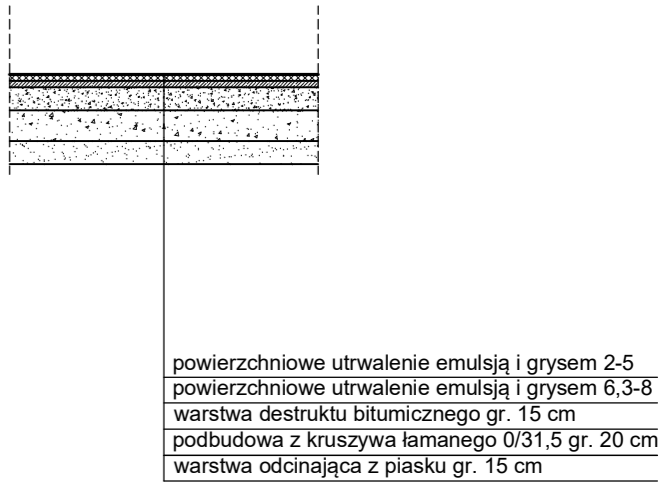


OD KM 1+689,05 DO KM 1+725,00

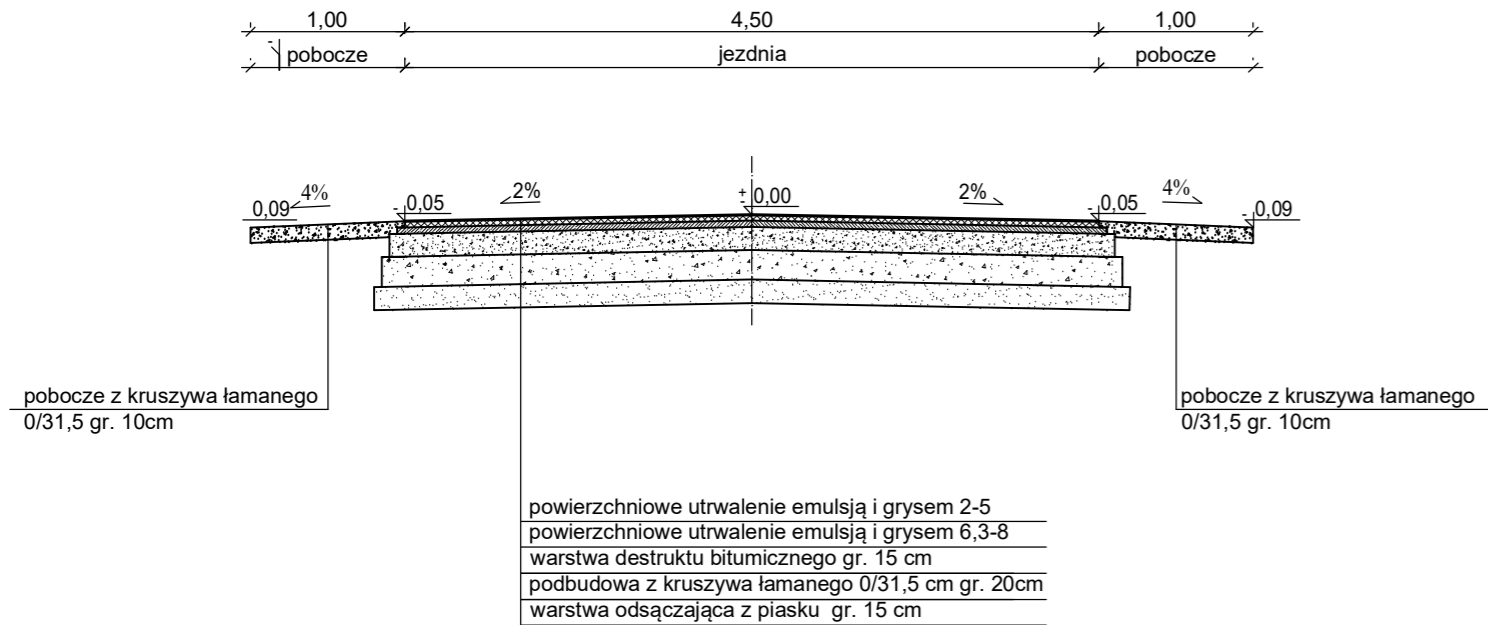

OD KM 1+725,00 DO KM 1+764,05

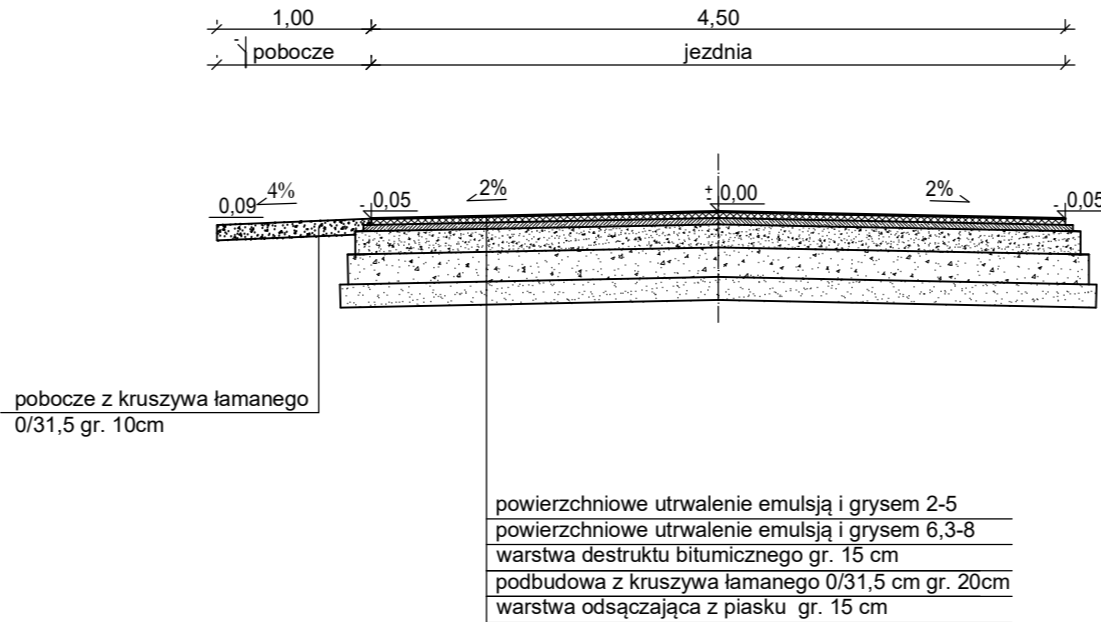

OD KM 2+064,05 DO KM 2+139,05

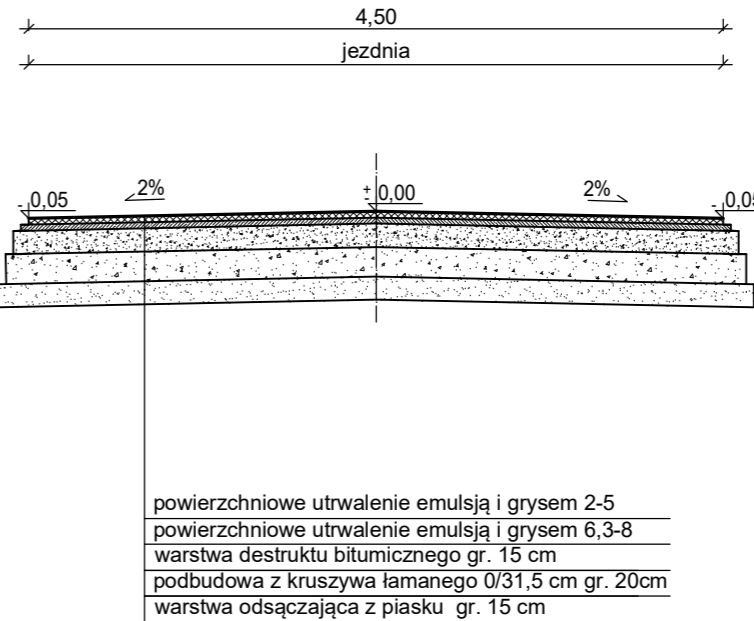

ZAMAWIAJĄCY:		WYKONAWCA:		
GMINA I MIASTO SZYDŁOWIEC PL. RYNEK WIELKI 1 26-500 SZYDŁOWIEC		"PRO-RAD" Jacek Kowalczewski ul. Wałowa 16/18/U-3 26-600 Radom		
AUTORZY	IMIĘ I NAZWISKO	BRANŻA	NR UPRAWNIEŃ	PODPIS
Projektant	mgr inż. Jacek Kowalczewski	drogowa	WBK-II-K-8386/RA/133/81	
Temat:				
PRZEBUDOWA ULICY WYMYSŁÓW W M. SZYDŁOWIEC OD KM 1+364,05 DO KM 2+175,00				
Nazwa rysunku:				
PRZEKROJE KONSTRUKCYJNE				
Branża: drogowa		Stadium: PROJEKT BUDOWLANY		
Data: 07.2017	Skala: 1:50	Nr umowy: zlecenie		
Nr rysunku:		4		