PROFIL PODŁUŻNY

skala 1:$\frac{100}{1000}$

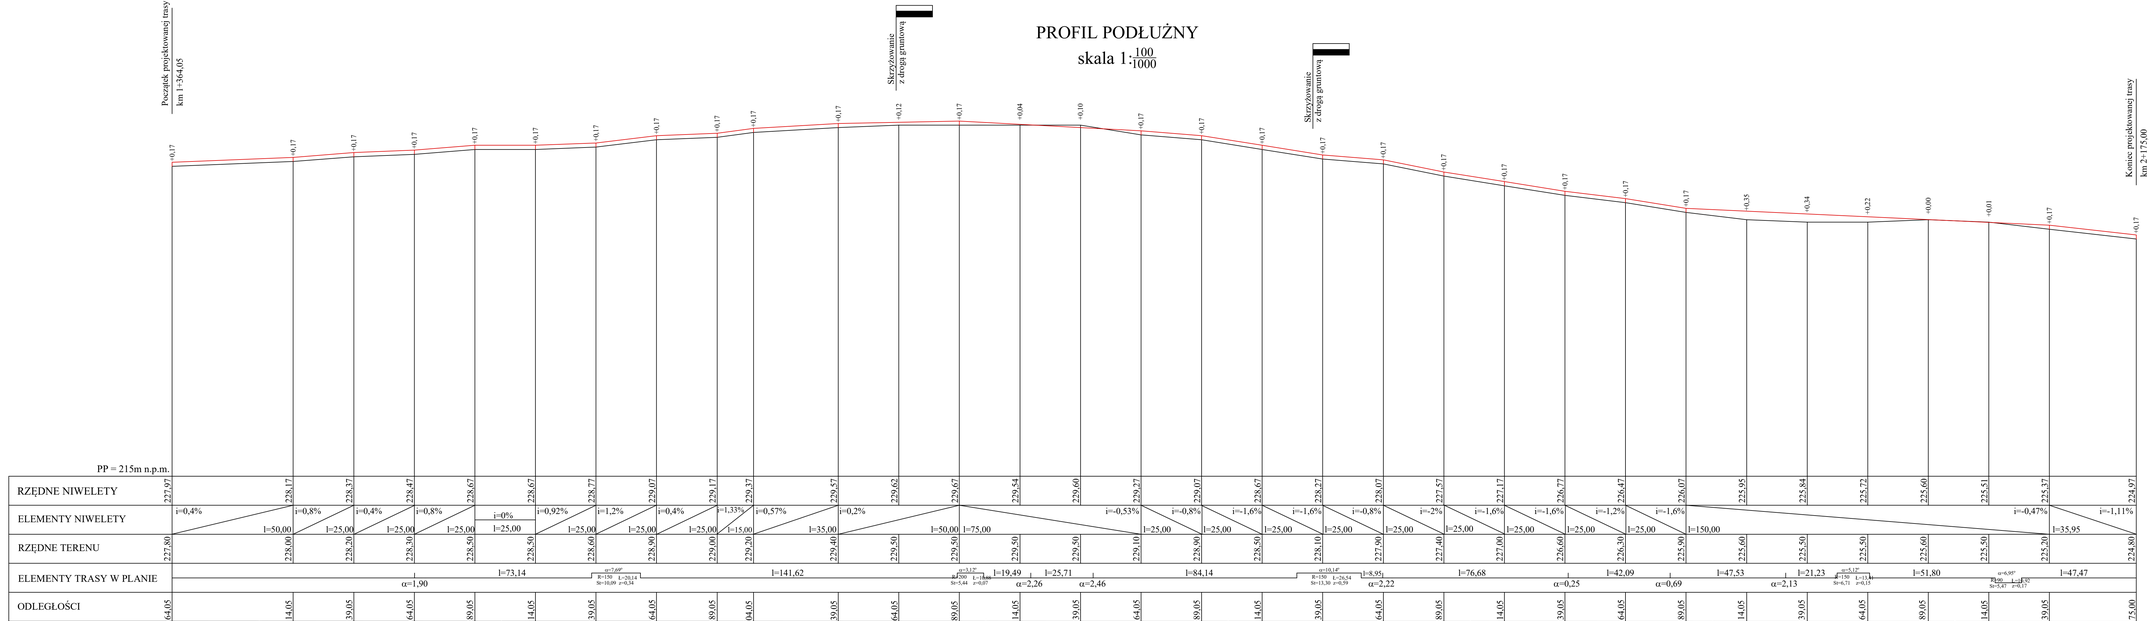

Klasa drogi	D
Prędkość projektowa	30 km/h
Szerokość jezdni	4,50 m
Szerokość pobocza	1,00 m
Korona drogi	6,50 m
Niweleta prowadzona po osi jezdni	

LEGENDA:

niweleta

teren

ZAMAWIAJĄCY:	WYKONAWCA:
GMINA I MIASTO SZYDŁOWIEC ***PL. RYNEK WIELKI 1*** ***26-500 SZYDŁOWIEC***	***"PRO-RAD"*** ***Jacek Kowalczewski*** ***ul. Wałowa 16/18/U-3*** ***26-600 Radom***

AUTORZY	IMIĘ I NAZWISKO	BRANŻA	NR UPRAWNIEŃ	PODPIS
Projektant	mgr inż. Jacek Kowalczewski	drogowa	WBK-II-K-8386/65/79	

Temat:

PRZEBUDOWA ULICY WYMYSŁÓW W M. SZYDŁOWIEC

Nazwa rysunku:

PROFIL PODŁUŻNY

Branża: konstrukcyjno-budowlana	Stadium:	PROJEKT BUDOWLANY
Data: 08.2017	Skala: 1:$\frac{100}{1000}$	Nr umowy: zlecenie
Nr rysunku: 3		