



PRZEKRÓJ KONSTRUKCYJNY

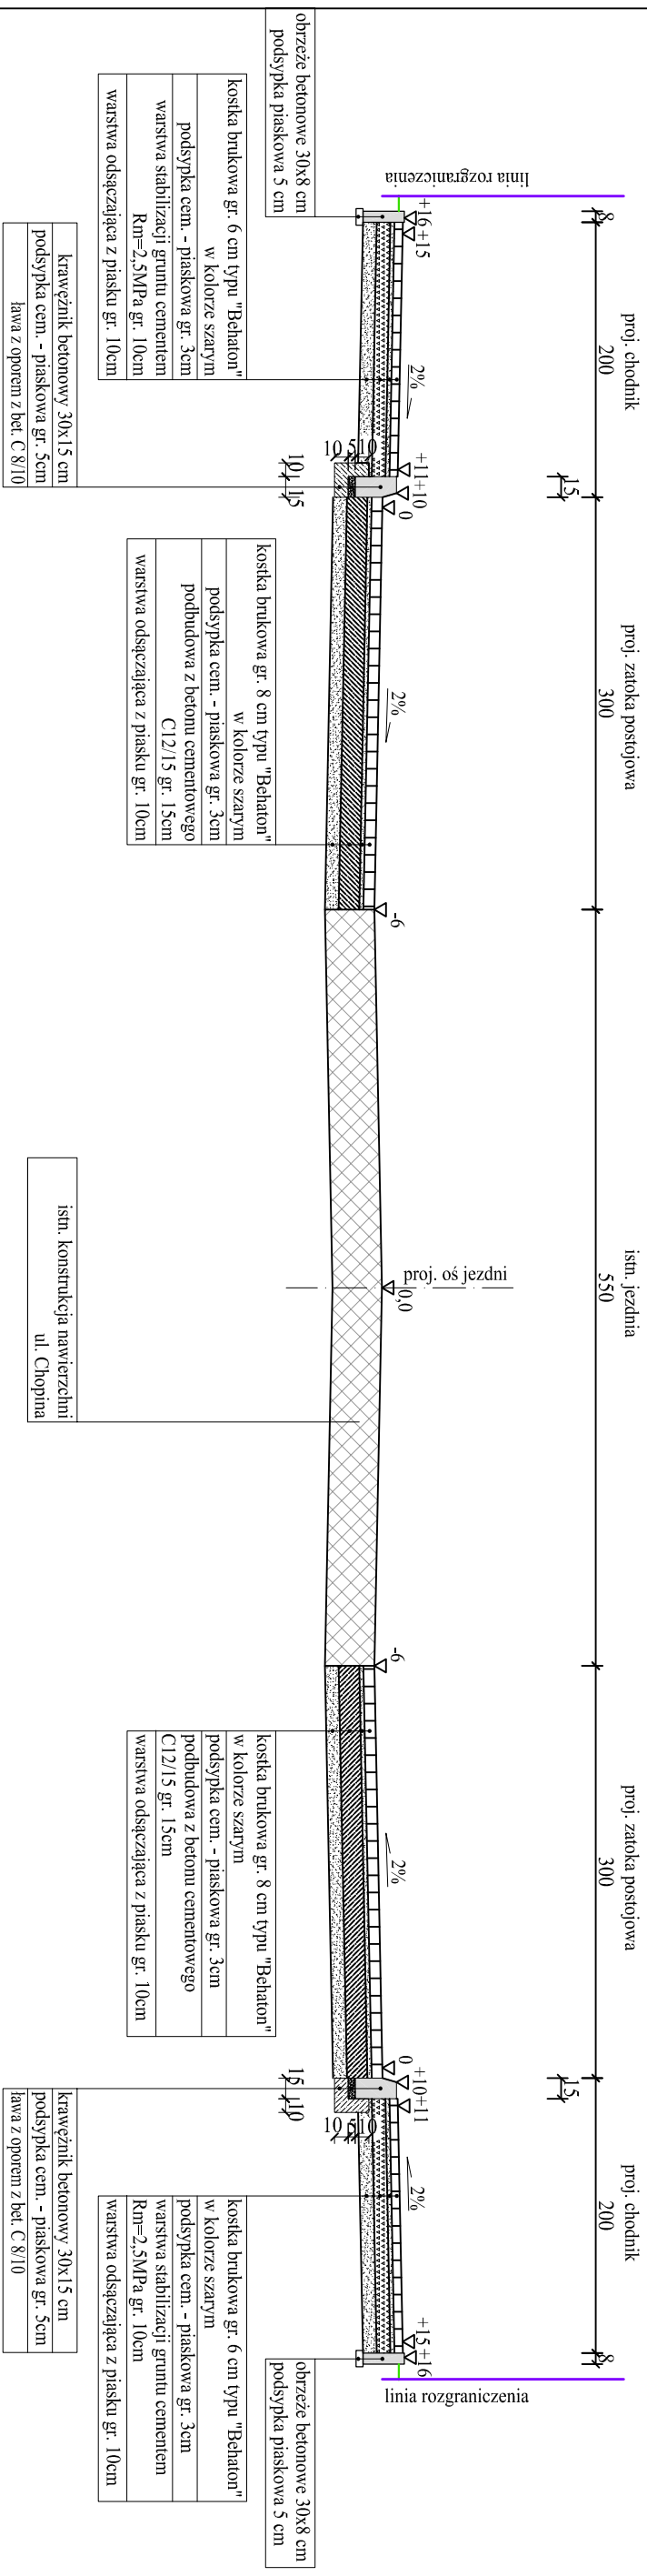

PRZEKRÓJ NORMALNY

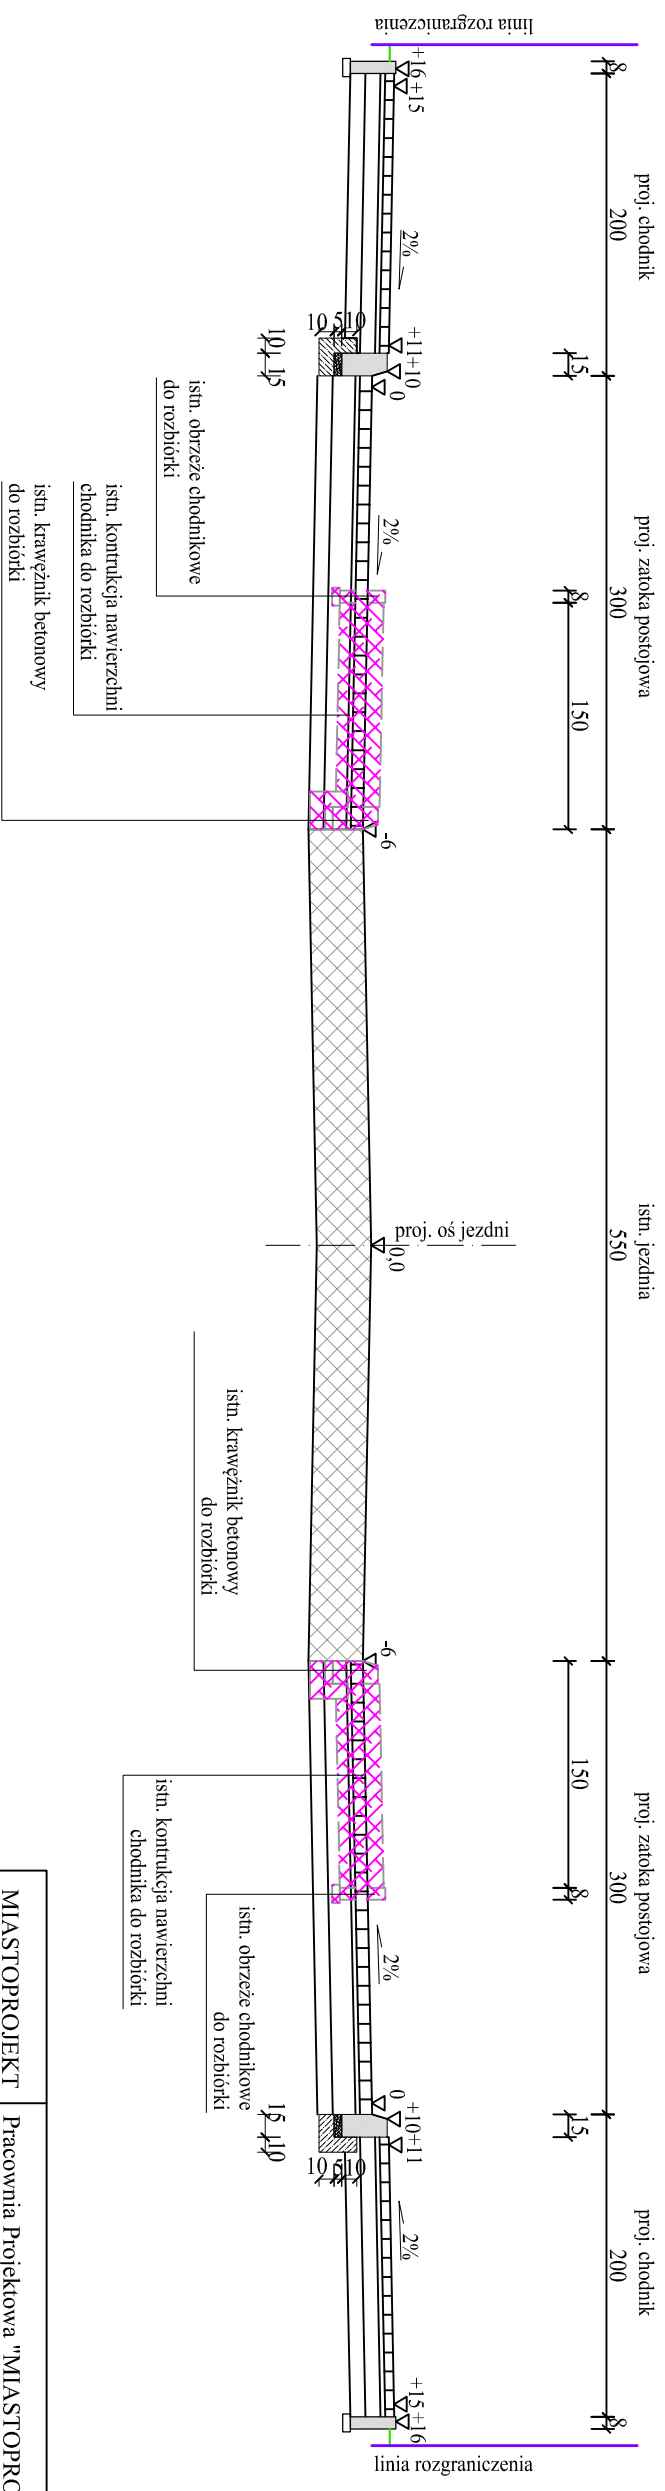

MIASTOPROJEKT	Pracownia Projektowa "MIASTOPROJEKT" Dariusz Tkaczyk ul. M.C. Skłodowskiej 18 26-600 Radom		
PROJEKT	Budowa wydzielonego z jezdni parkingu pojazdów samochodów osobowych przy ul. Chopina w Szydłowcu		
ADRES	Szydłowiec, ul. Chopina		
Rys. Nr 2	Przekrój konstrukcyjny, przekrój normalny		skala
			1:50
Projektant: mgr inż. Dariusz Tkaczyk upr. GT-VI-3/25/75			