


PROFIL PODŁUŻNY

skala 1:1000

Klasa drogi D
Prędkość projektowa 30 km/h
Szerokość jezdni 4,50 m
Szerokość pobocza 1,00 m
Korona drogi 6,50 m
Niweleta prowadzona po osi jezdni

LEGENDA:

niweleta
teren

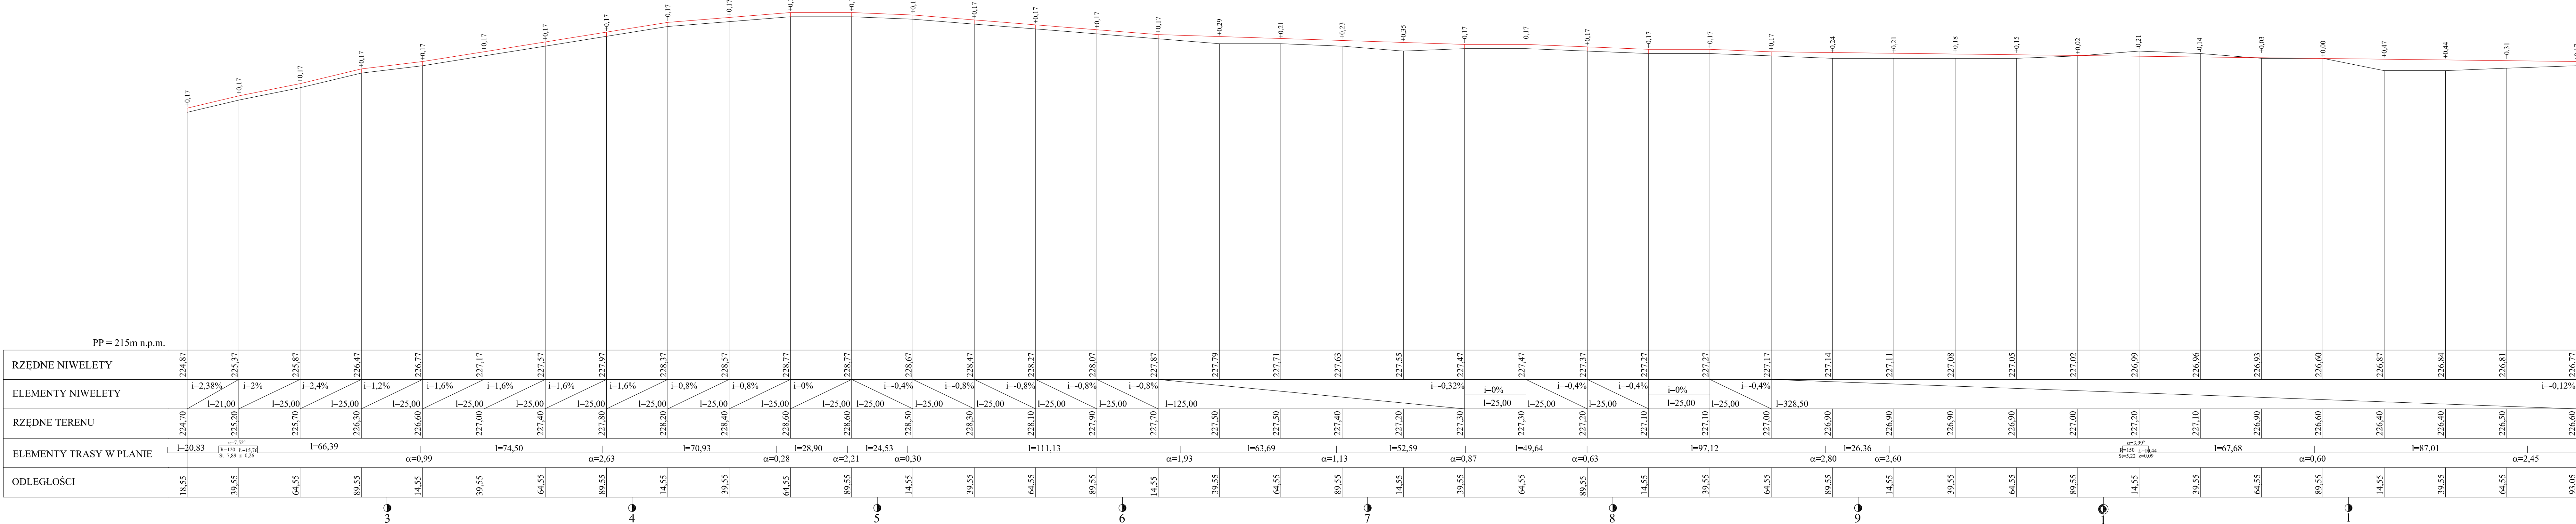

ZAMAWIAJĄCY:		WYKONAWCA:		
GMINA I MIASTO SZYDŁOWIEC PL. RYNEK WIELKI 1 26-500 SZYDŁOWIEC		"PRO-RAD" Jacek Kowalczewski ul. Wałowa 16/18/U-3 26-600 Radom		
AUTORZY	IMIĘ I NAZWISKO	BRANŻA	NR UPRAWNIEN	PODPIS
Projektant	mgr inż. Jacek Kowalczewski	drogowa	WBK-II-K-8386/65/79	
Temat:				
PRZEBUDOWA ULICY WYMYŚŁÓW W M. SZYDŁOWIEC				
Nazwa rysunku:				
PROFIL PODŁUŻNY				
Branża: konstrukcyjno-budowlana		Stadium: PROJEKT BUDOWLANY		
Data: 08.2017	Skala: 1:1000	Nr umowy: zlecenie		
Nr rysunku:		3B		