BUDOWA ZJAZDU PUBLICZNEGO Z DK7- stary przebieg
W KM 493+010,0
DO DZIAŁKI NR 612 - DROGA WEWNĘTRZNA
GRANICE ODDZIAŁYWANIA INWESTYCJI NA ŚRODOWISKO
SKALA 1:500

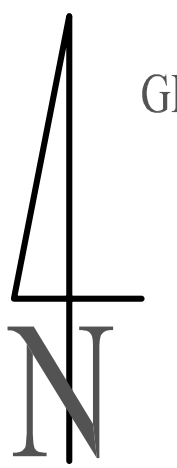

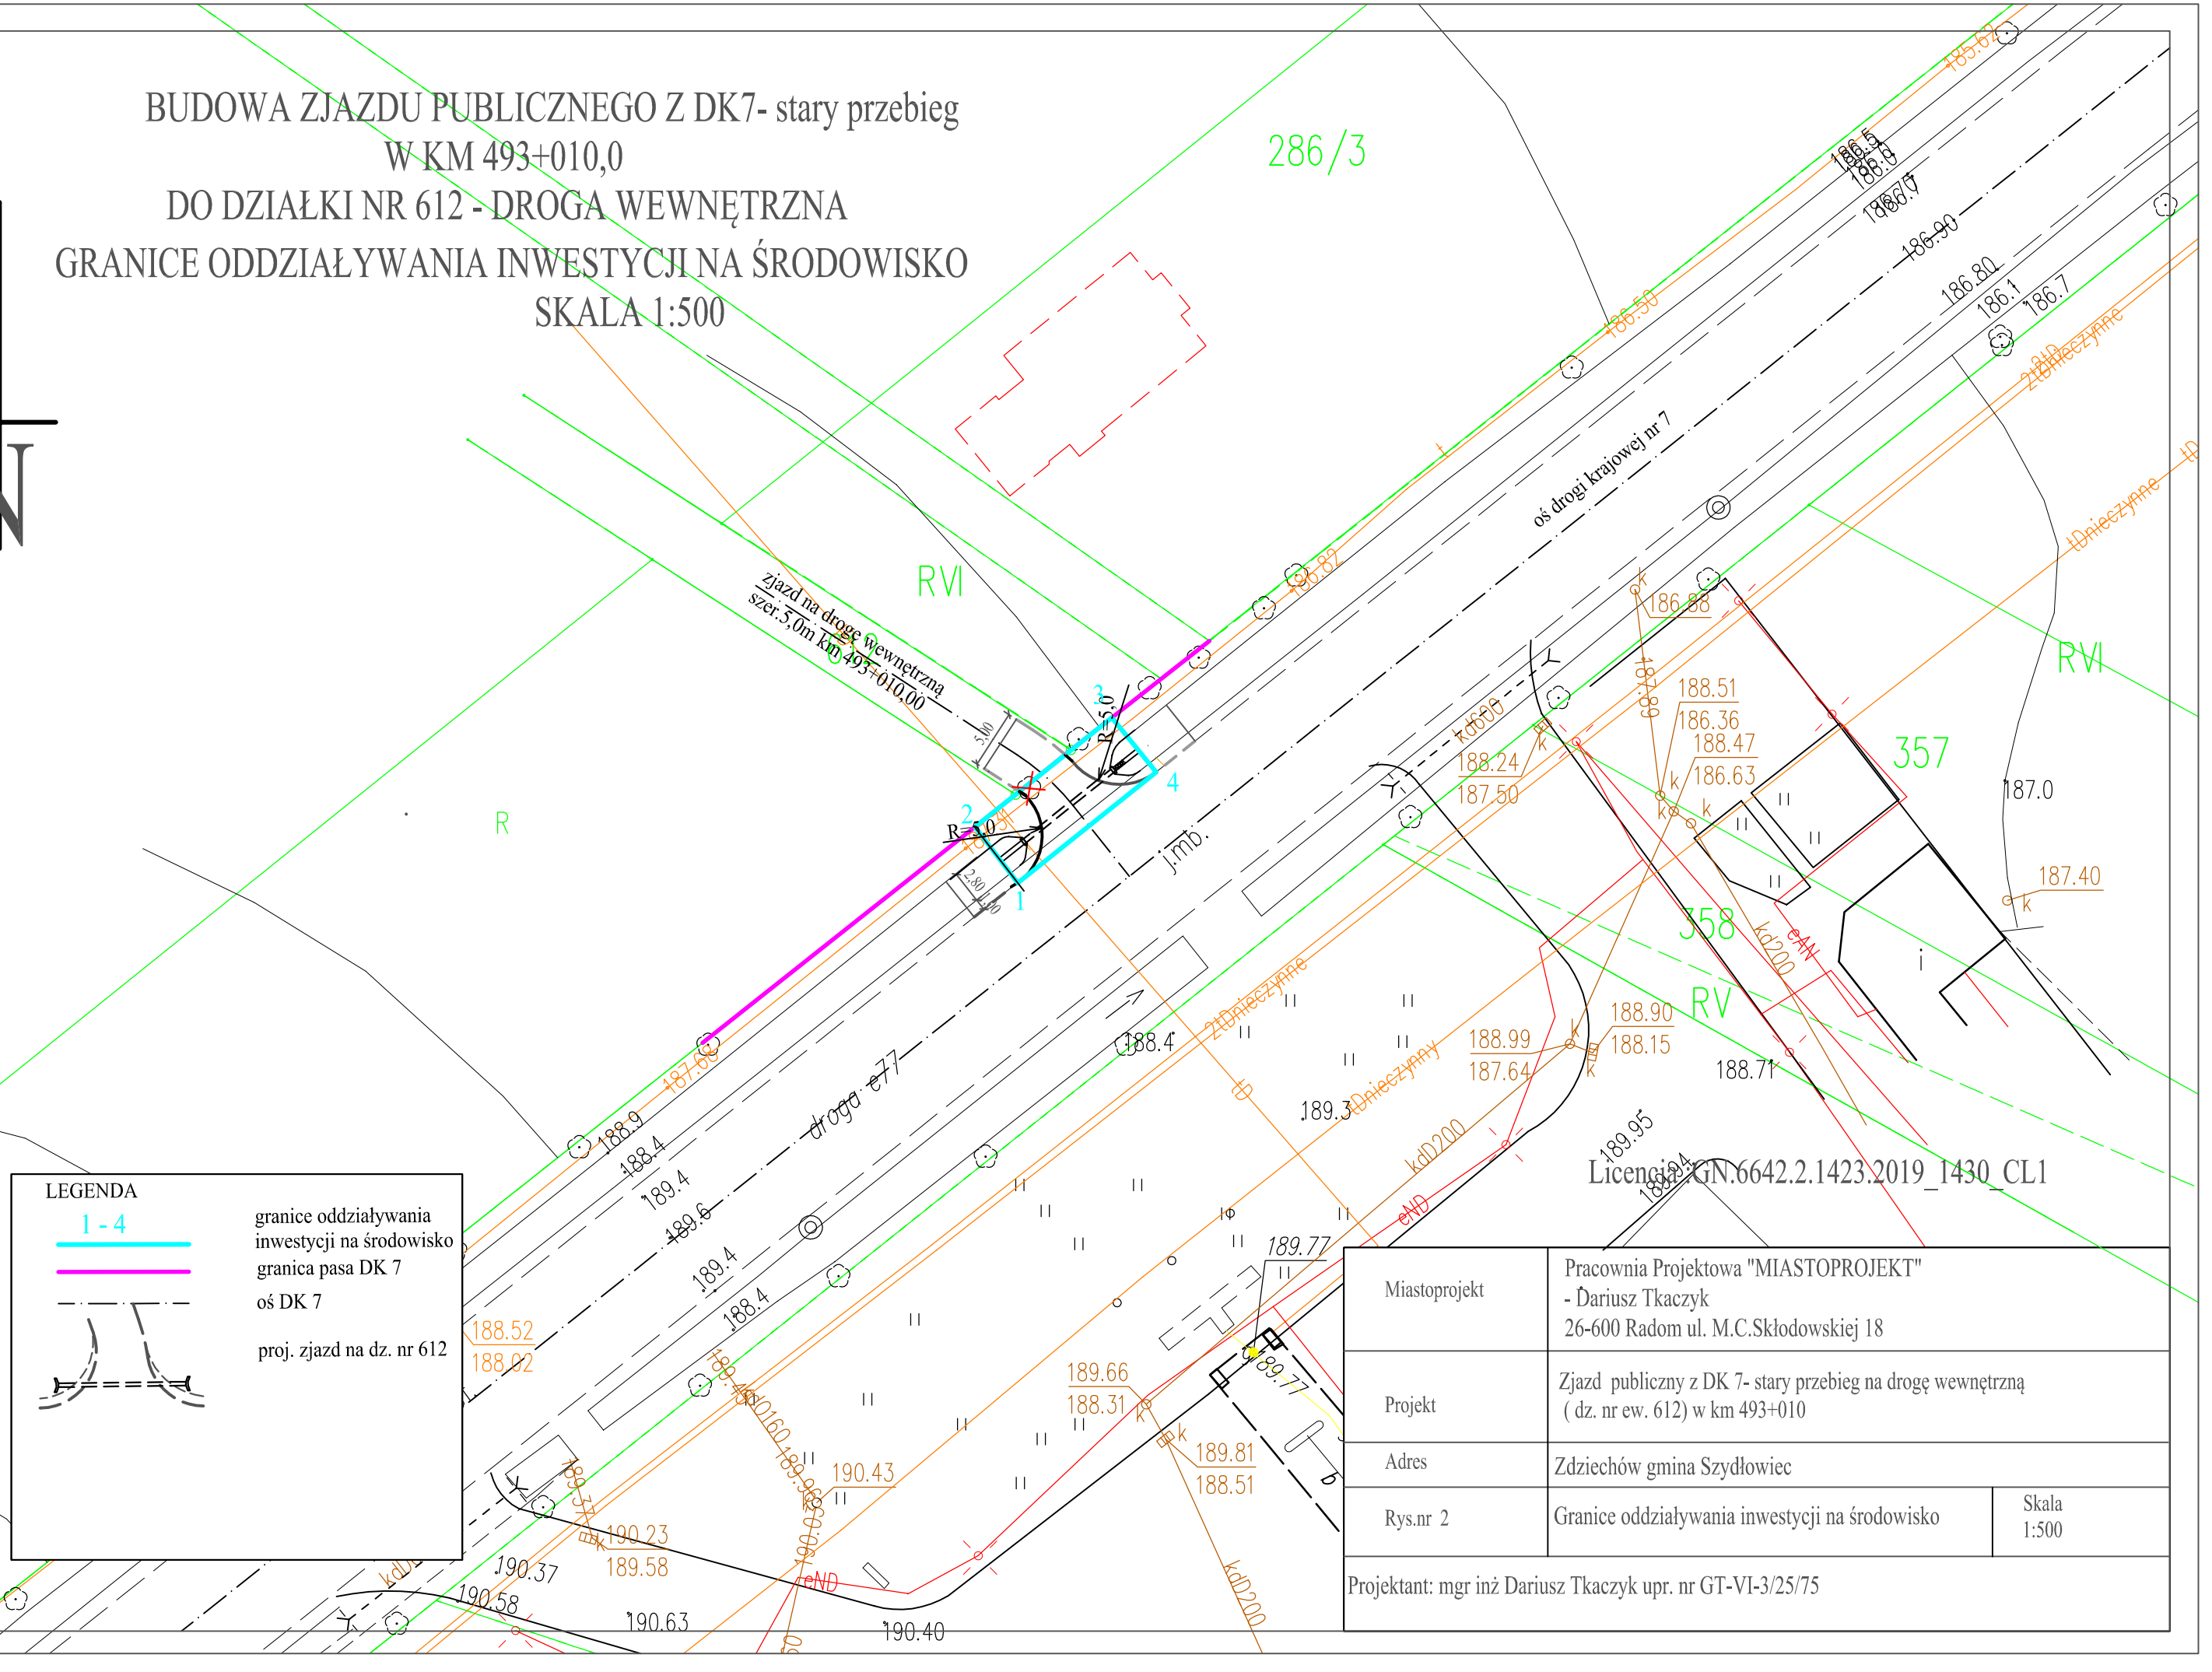

LEGENDA

1 - 4 granice oddziaływania inwestycji na środowisko

granica pasa DK 7

oś DK 7

proj. zjazd na dz. nr 612

Miastoprojekt	Pracownia Projektowa "MIASTOPROJEKT" - Dariusz Tkaczyk 26-600 Radom ul. M.C.Skłodowskiej 18
Projekt	Zjazd publiczny z DK 7- stary przebieg na drogę wewnętrzną (dz. nr ew. 612) w km 493+010
Adres	Zdziechów gmina Szydłowiec
Rys.nr 2	Granice oddziaływania inwestycji na środowisko — Skala 1:500
Projektant: mgr inż Dariusz Tkaczyk upr. nr GT-VI-3/25/75	