
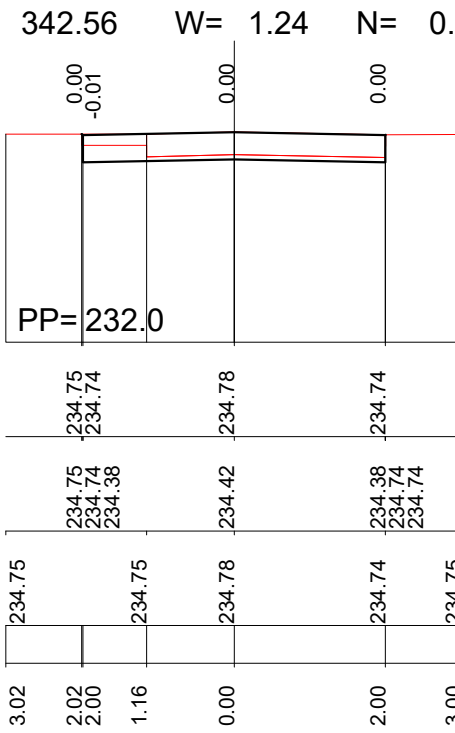
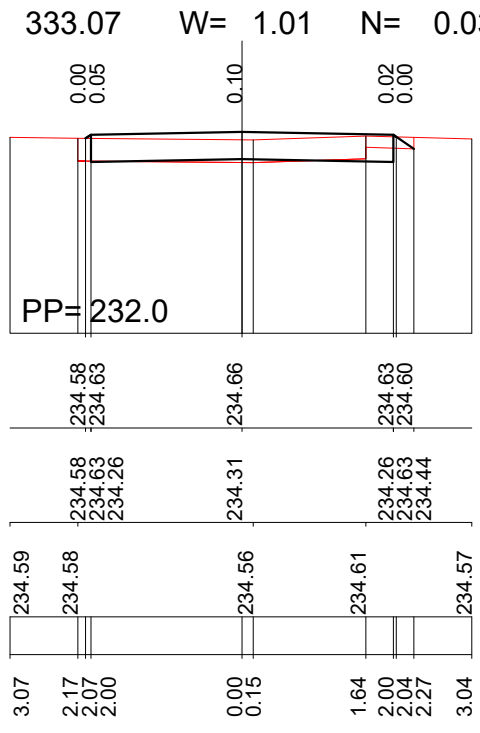
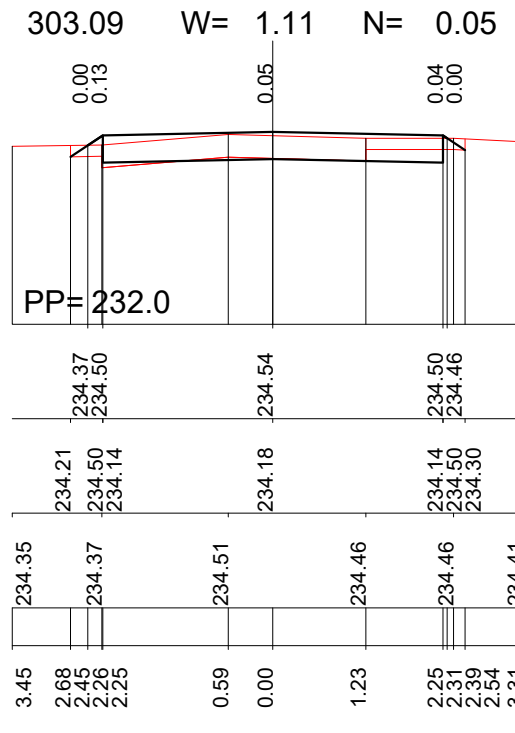
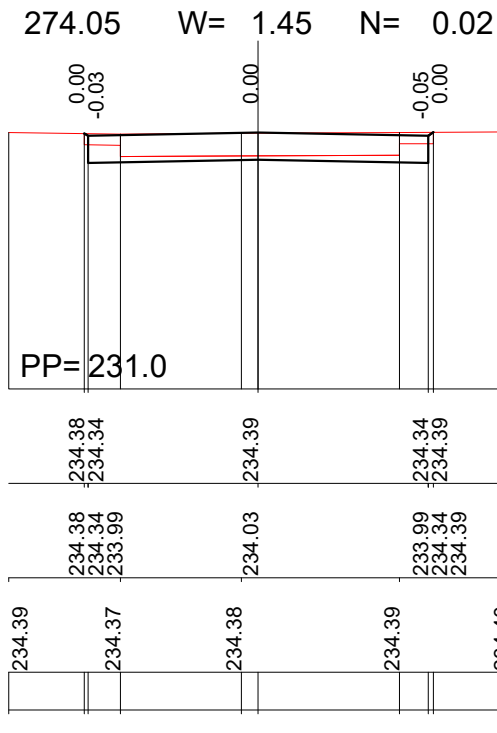
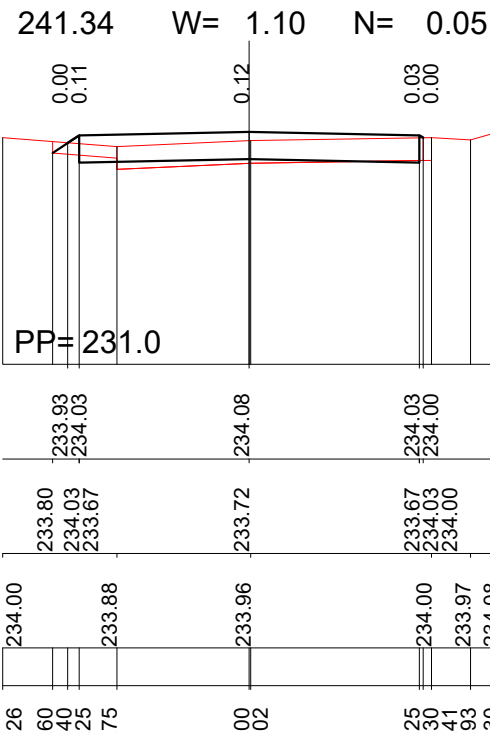
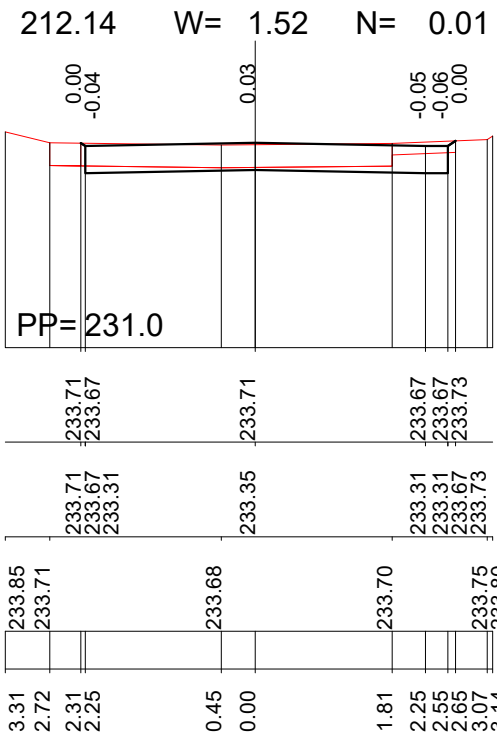
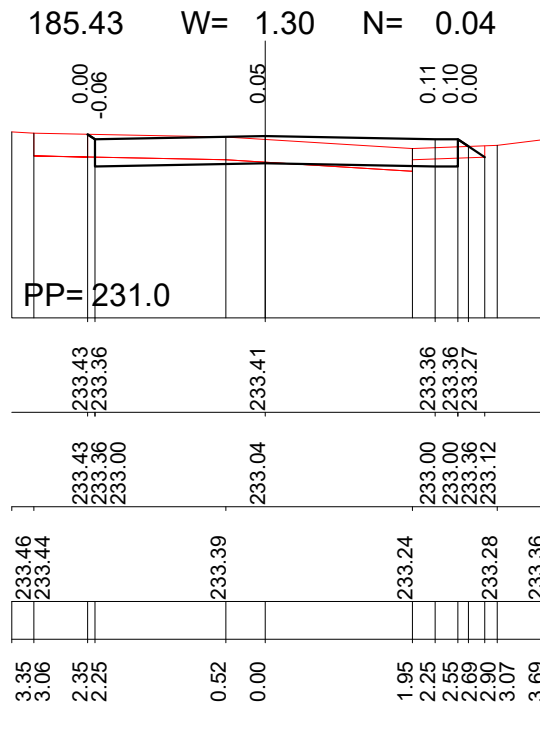
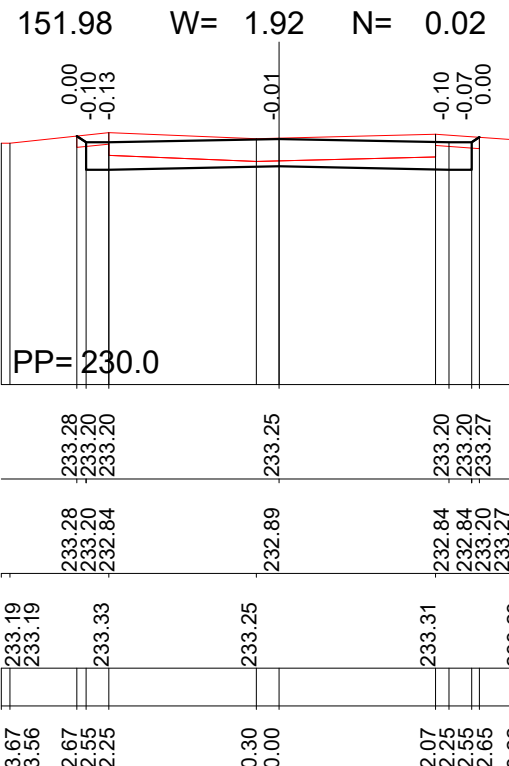
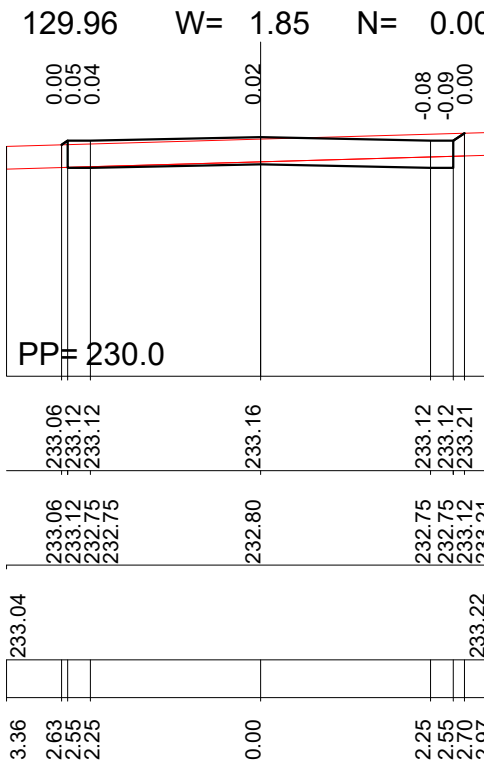
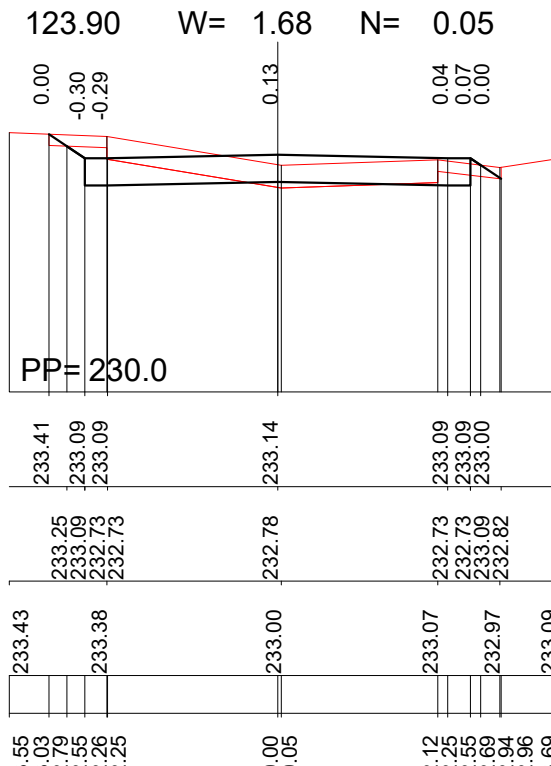
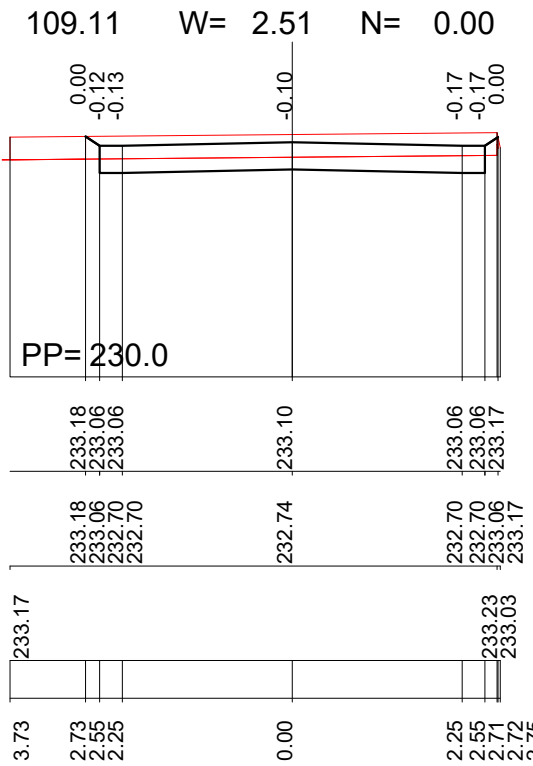
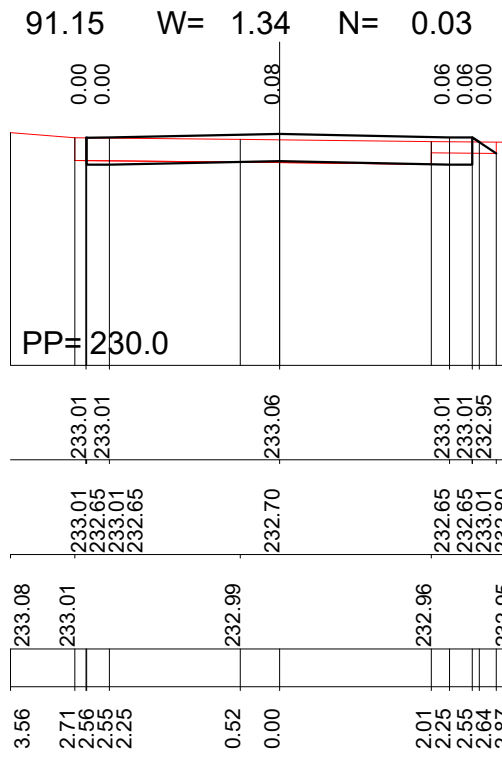
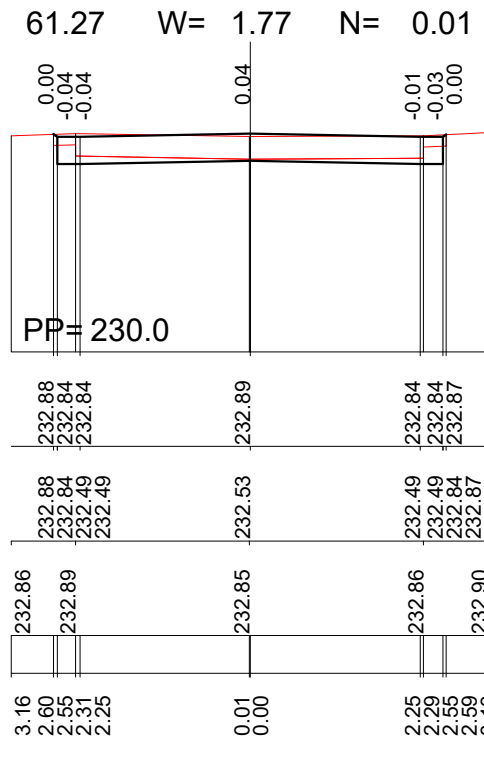
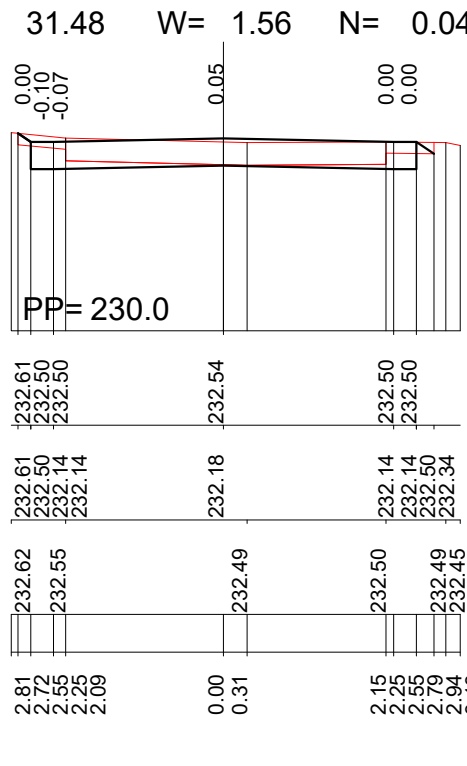



PRZEKROJE POPRZECZNE  
SKALA 1:100

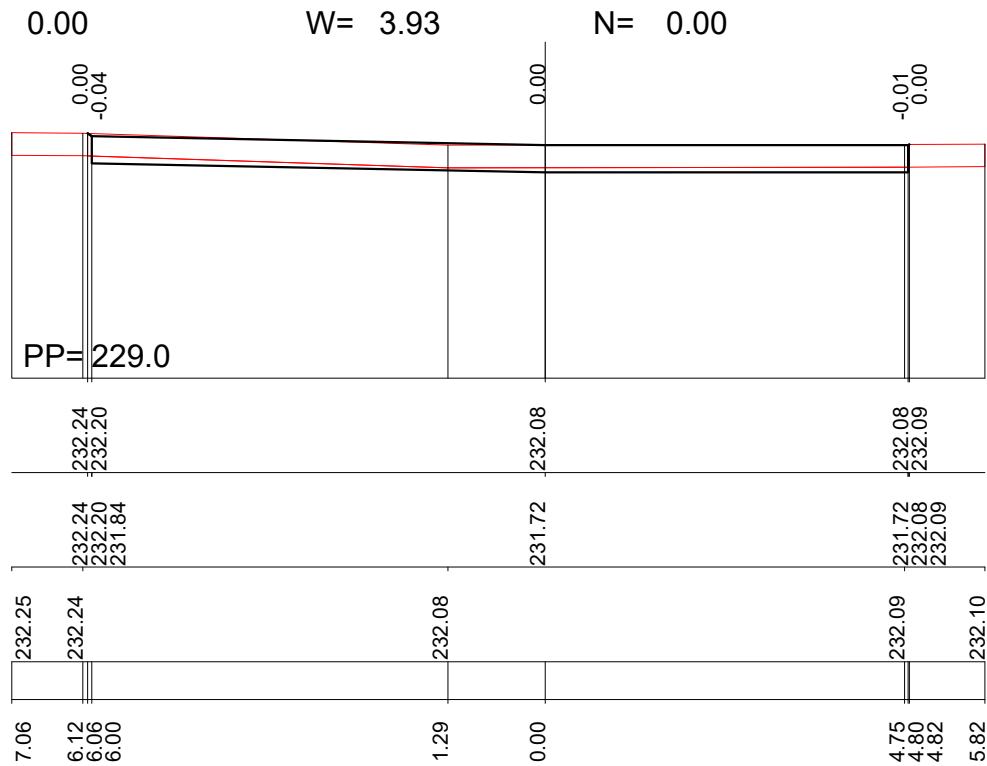

LEGENDA

Przekrój projektowany  
Teren istniejący

|  |  |   |                           |
|--|--|---|---------------------------|
|  Autor opracowania: mgr inż Leszek Śmigas<br>27-215 Wąchock, ul. Leśna 11 |  |   |                           |
| Inwestor: Gmina Szydłowiec<br>Pl. Rynek Wielki 1, 26-500 Szydłowiec  |  | Umowa: nr 99 / 20 z dnia 05.03.2020 r.                        |                           |
| Objekt:  |  | Budowa ulicy Krótkiej w Szydłowcu - opracowanie dokumentacji. |                           |
| Nazwa rysunku:   |  | PRZEKROJE POPRZECZNE  |                           |
| Opracowała:<br>(b. drogowa)  |  | inż. Beata Śmigas nr upr. -----                               | (opis) Rysunek 4          |
| Projektował:<br>(b. drogowa)   |  | mgr inż. Leszek Śmigas nr upr. SWK / 0118 / PWOD / 05         | (opis) Skala 1 : 100      |
| Sprawdziła:<br>(b. drogowa)  |  | mgr inż. Lucyna Śmigas nr upr. SWK / 0230 / PWBD / 18         | (opis) Data 25.08.2020 r. |