


PROFILE KANALIZACJI DESZCZOWEJ I PRZYŁĄCZY WOD-KAN. 1:500/100

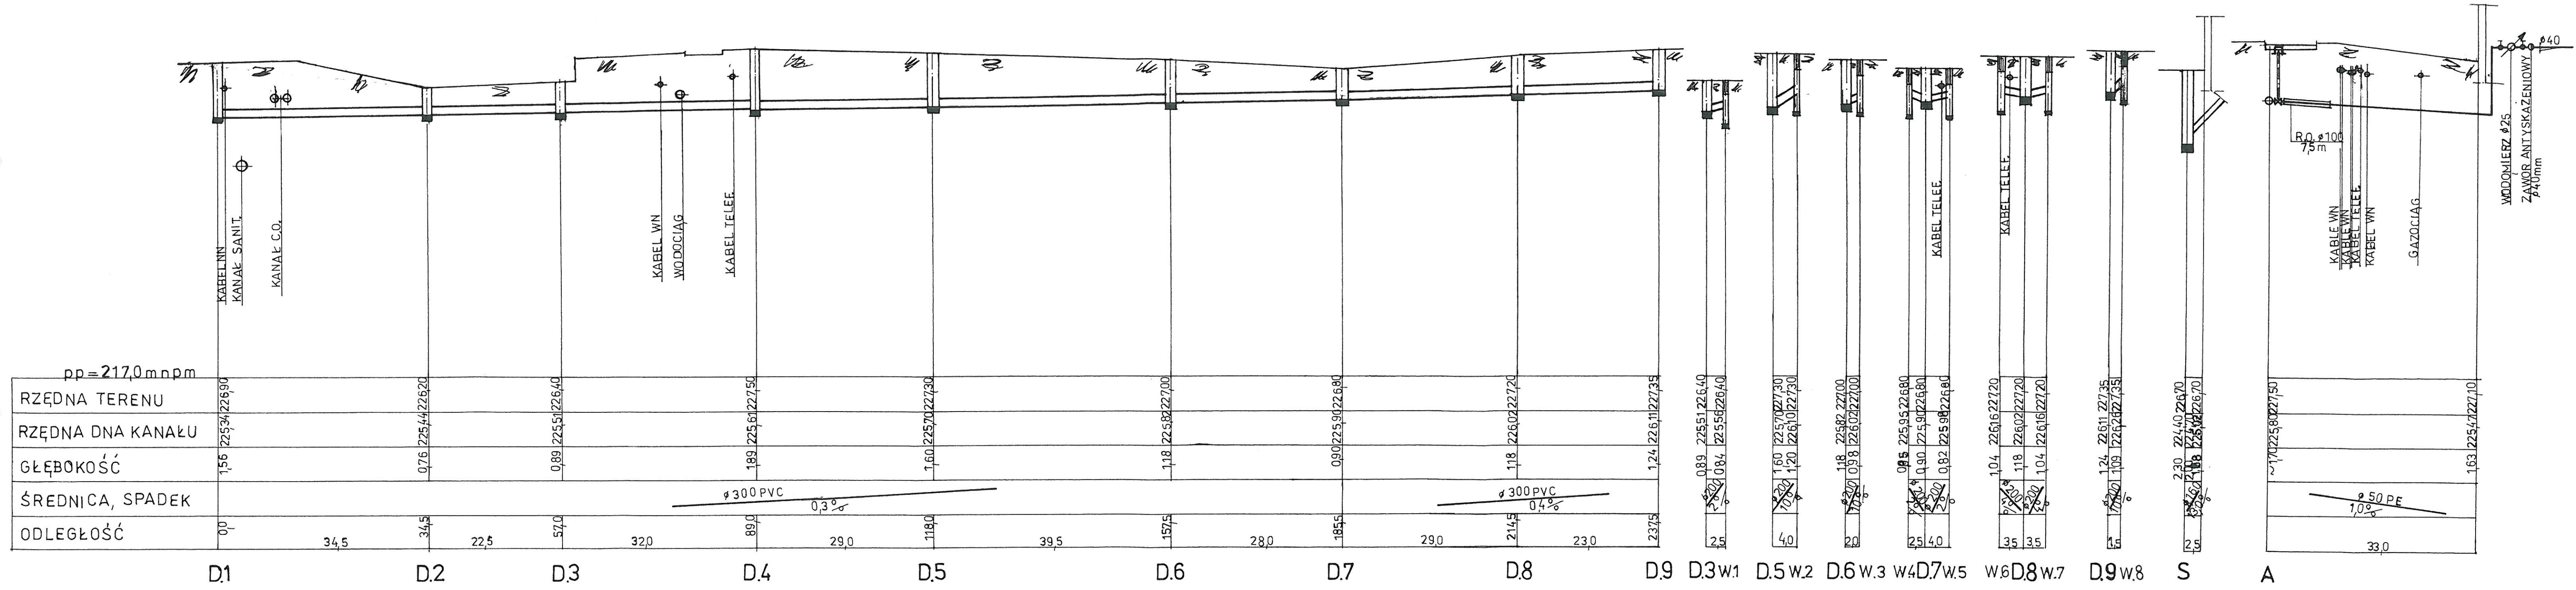

Inż. JERZY WAJGNER  
 Uprawnienia budowlane do projektowania  
 bez ograniczeń w specjalności instalacyjnej  
 w zakresie sieci, instalacji i urządzeń:  
 wodociągowych, kanalizacyjnych, ciepłych,  
 wentylacyjnych i gazowych; nr ewid.  
 - UAN-III-K-6386/RA/10/85  
 - GP-III-7342/149/91

Rys. 2.4