


ZBROJENIE GÓRNE STROPU NAD PARTEREM 1:100(1:20)

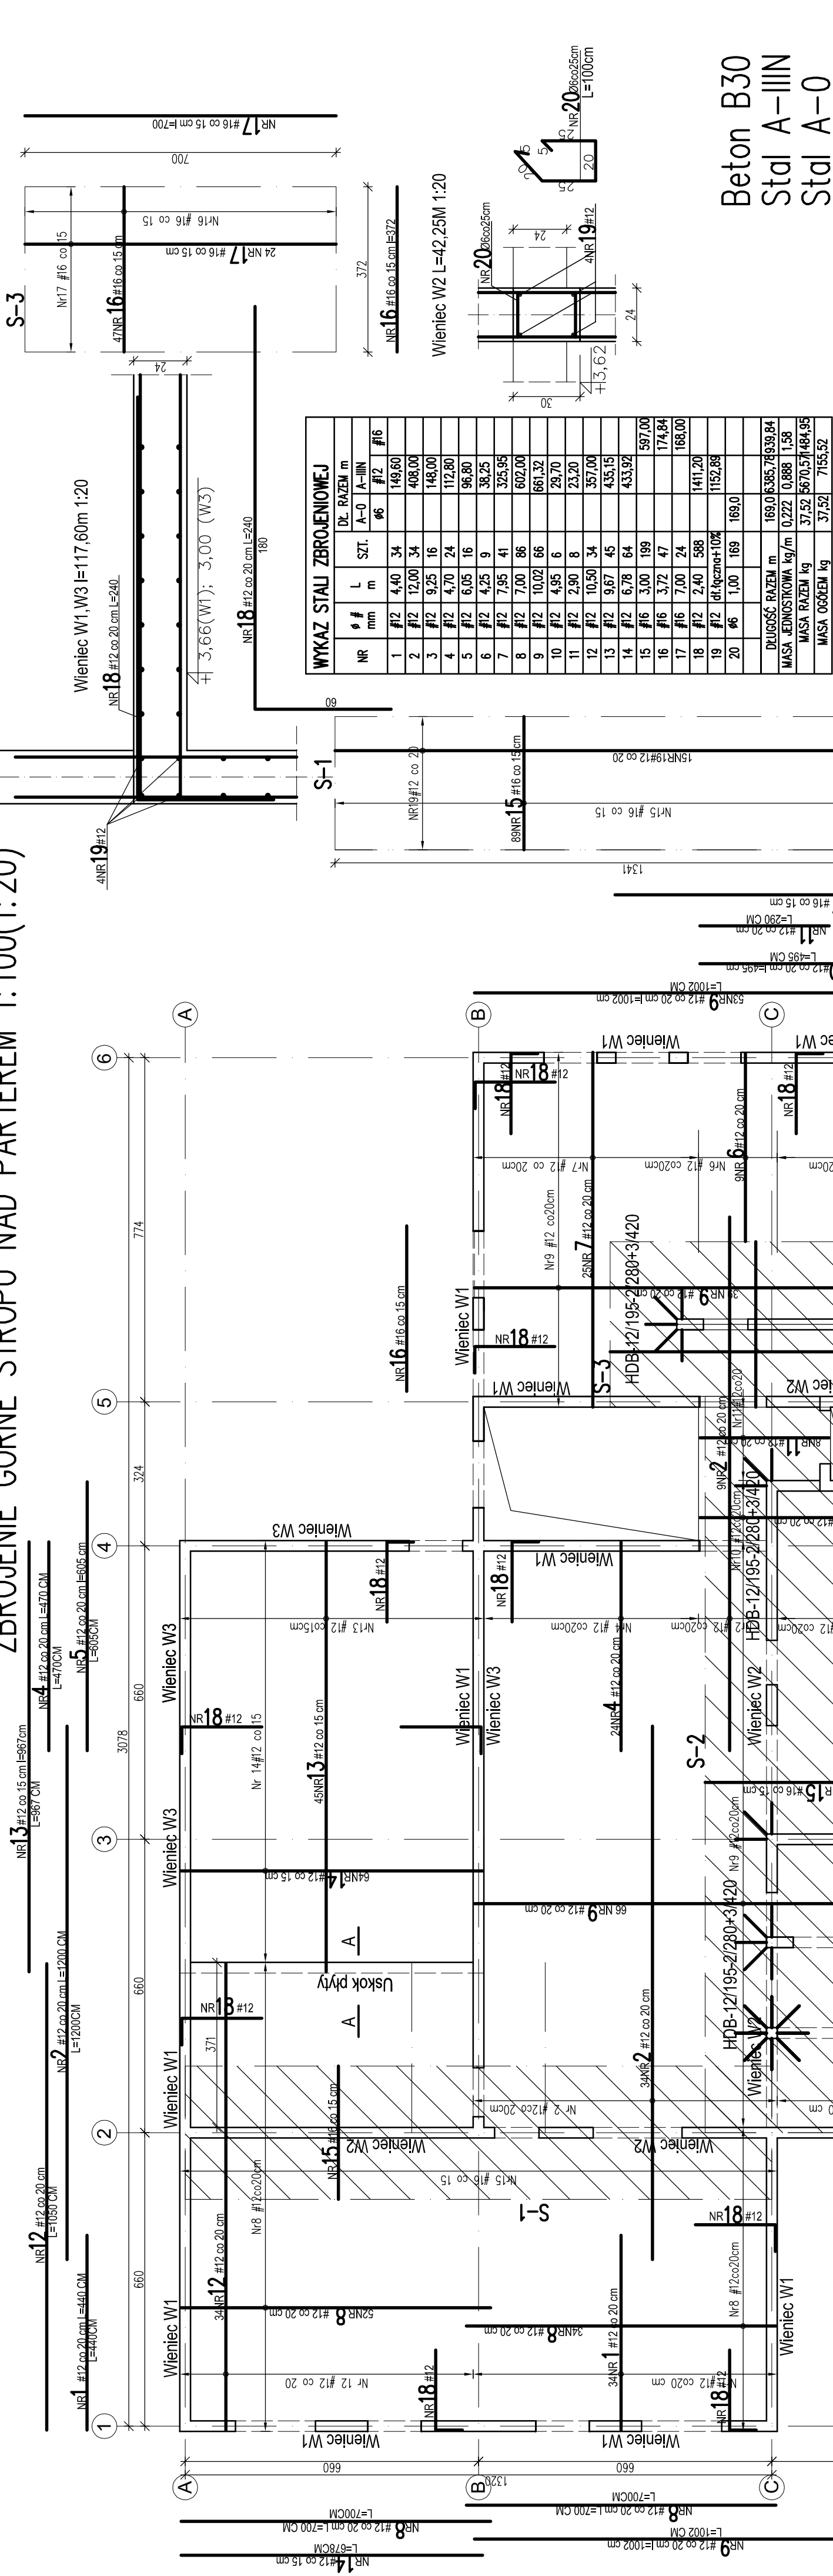

Przedsiębiorstwo "EMBI-INWEST"

Biwojno Marek

26-600 Radom, ul. Piasia 14

tel. 48/383 66 90

Obiekt: BUDYNEK REGIONALNEGO CENTRUM BIBLIOTECZNO - MULTIMEDIALNE

W SZTOLCOWO PRZY UL. KOŁODZIEJ

NA ODCALCE NR. 52822Z-528228-57659

Investor:Zlecający: GMINA SZYDLÓWIEC

ul. Rynek Wielki 1, 26-500 Szydłowiec

Branża:	Konstrukcje	Uprawnienia:	Podpis:
Projektował:	mgr inż. Krzysztof Gorcecki	WBP-I-K-8386/RA/5/81	
Opracował:	mgr inż. Marcin Garczyński		
Sprawdził:	inż. Jacek Pleziytek	MAZ/0093/POOK/08	

Rysunek:					
ZBROJENIE GÓRNE STROPU NAD PARTEREM (rew.1)					
Faza:	P_BUDOWLANY	Data:	10/2011	Skala:	1:100(1:20)
Projekt ten jest chronionym prawem autorskim					Nr rys.:

Projekt ten jest chroniony prawem autorskim.
Kopiewanie i zmiany mogą być dokonywane jedynie za zgodą autorów.

- UWAGI:**
- rysunek rozpatrywać łącznie z rys. nr 3;
 - montaż listew "Halfen" wg instrukcji producenta,
 - otwory szalować przed ułożeniem zbrojenia dolnego,
 - otulina 2cm,
 - pręty łączyć na zakłady minimum 40d- dla AIIIN)
 - rysunek rozpatrywać razem z dokumentacją architektoniczną i branżową