



Narutowicza

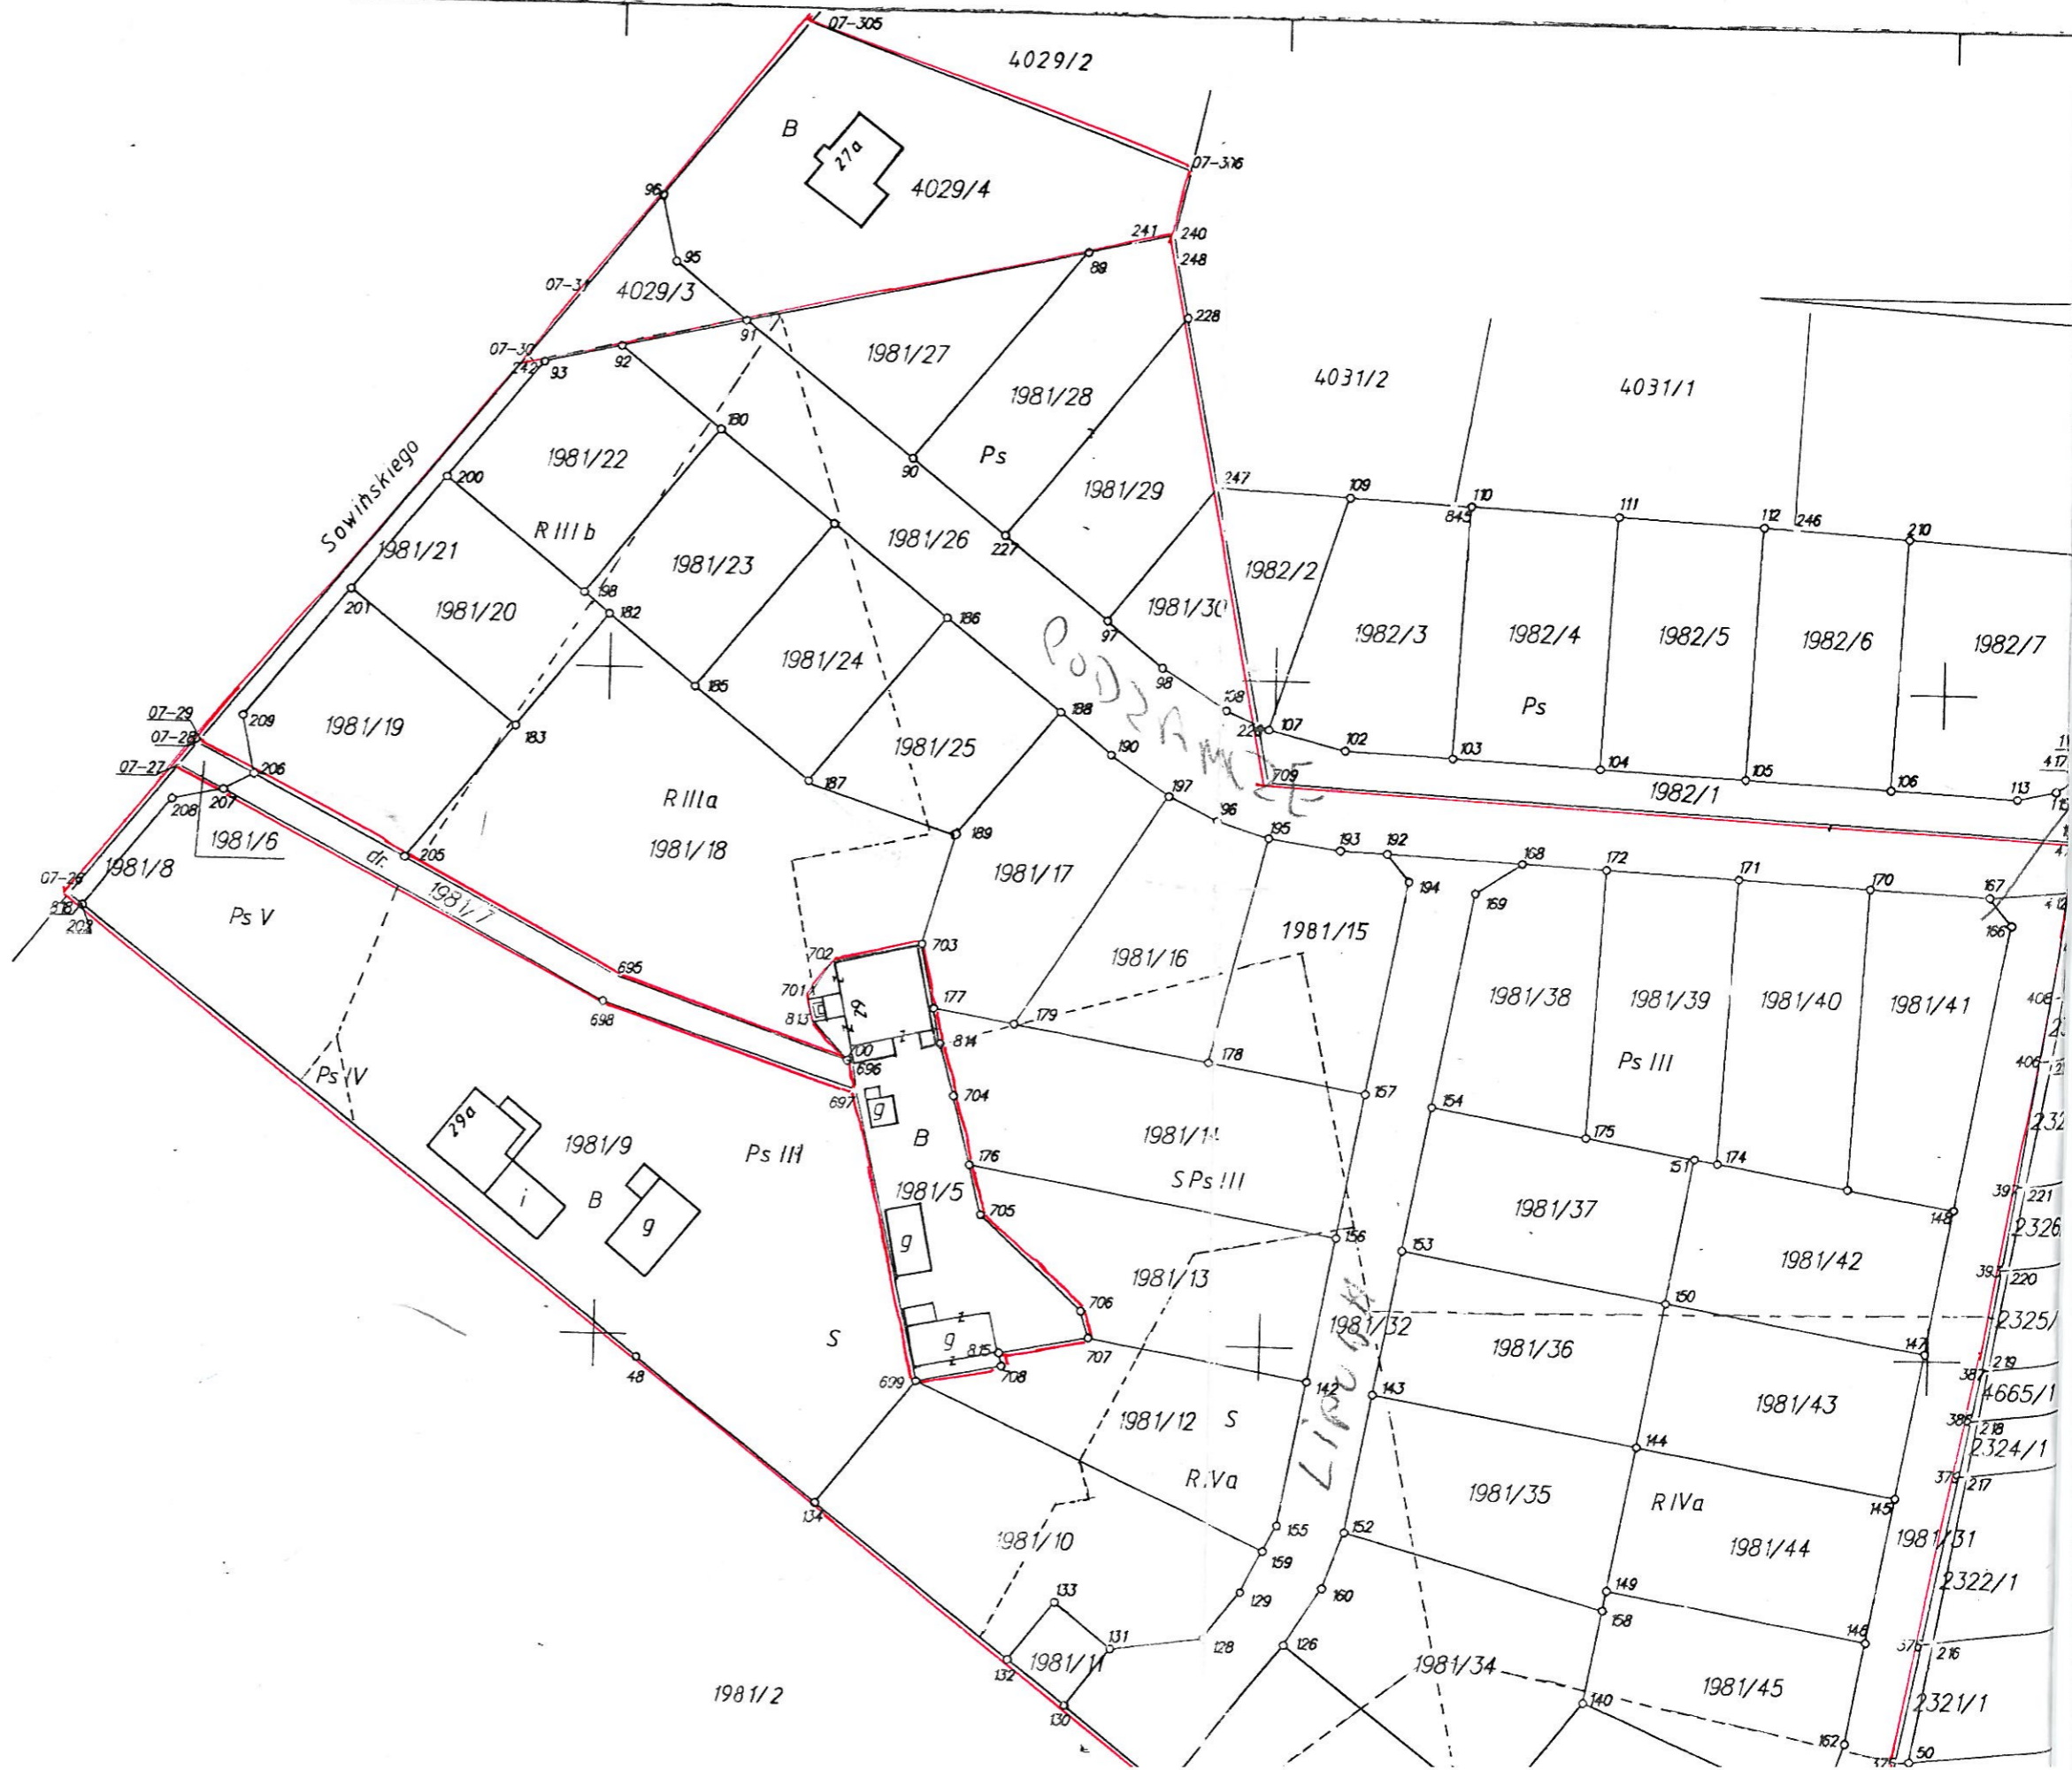

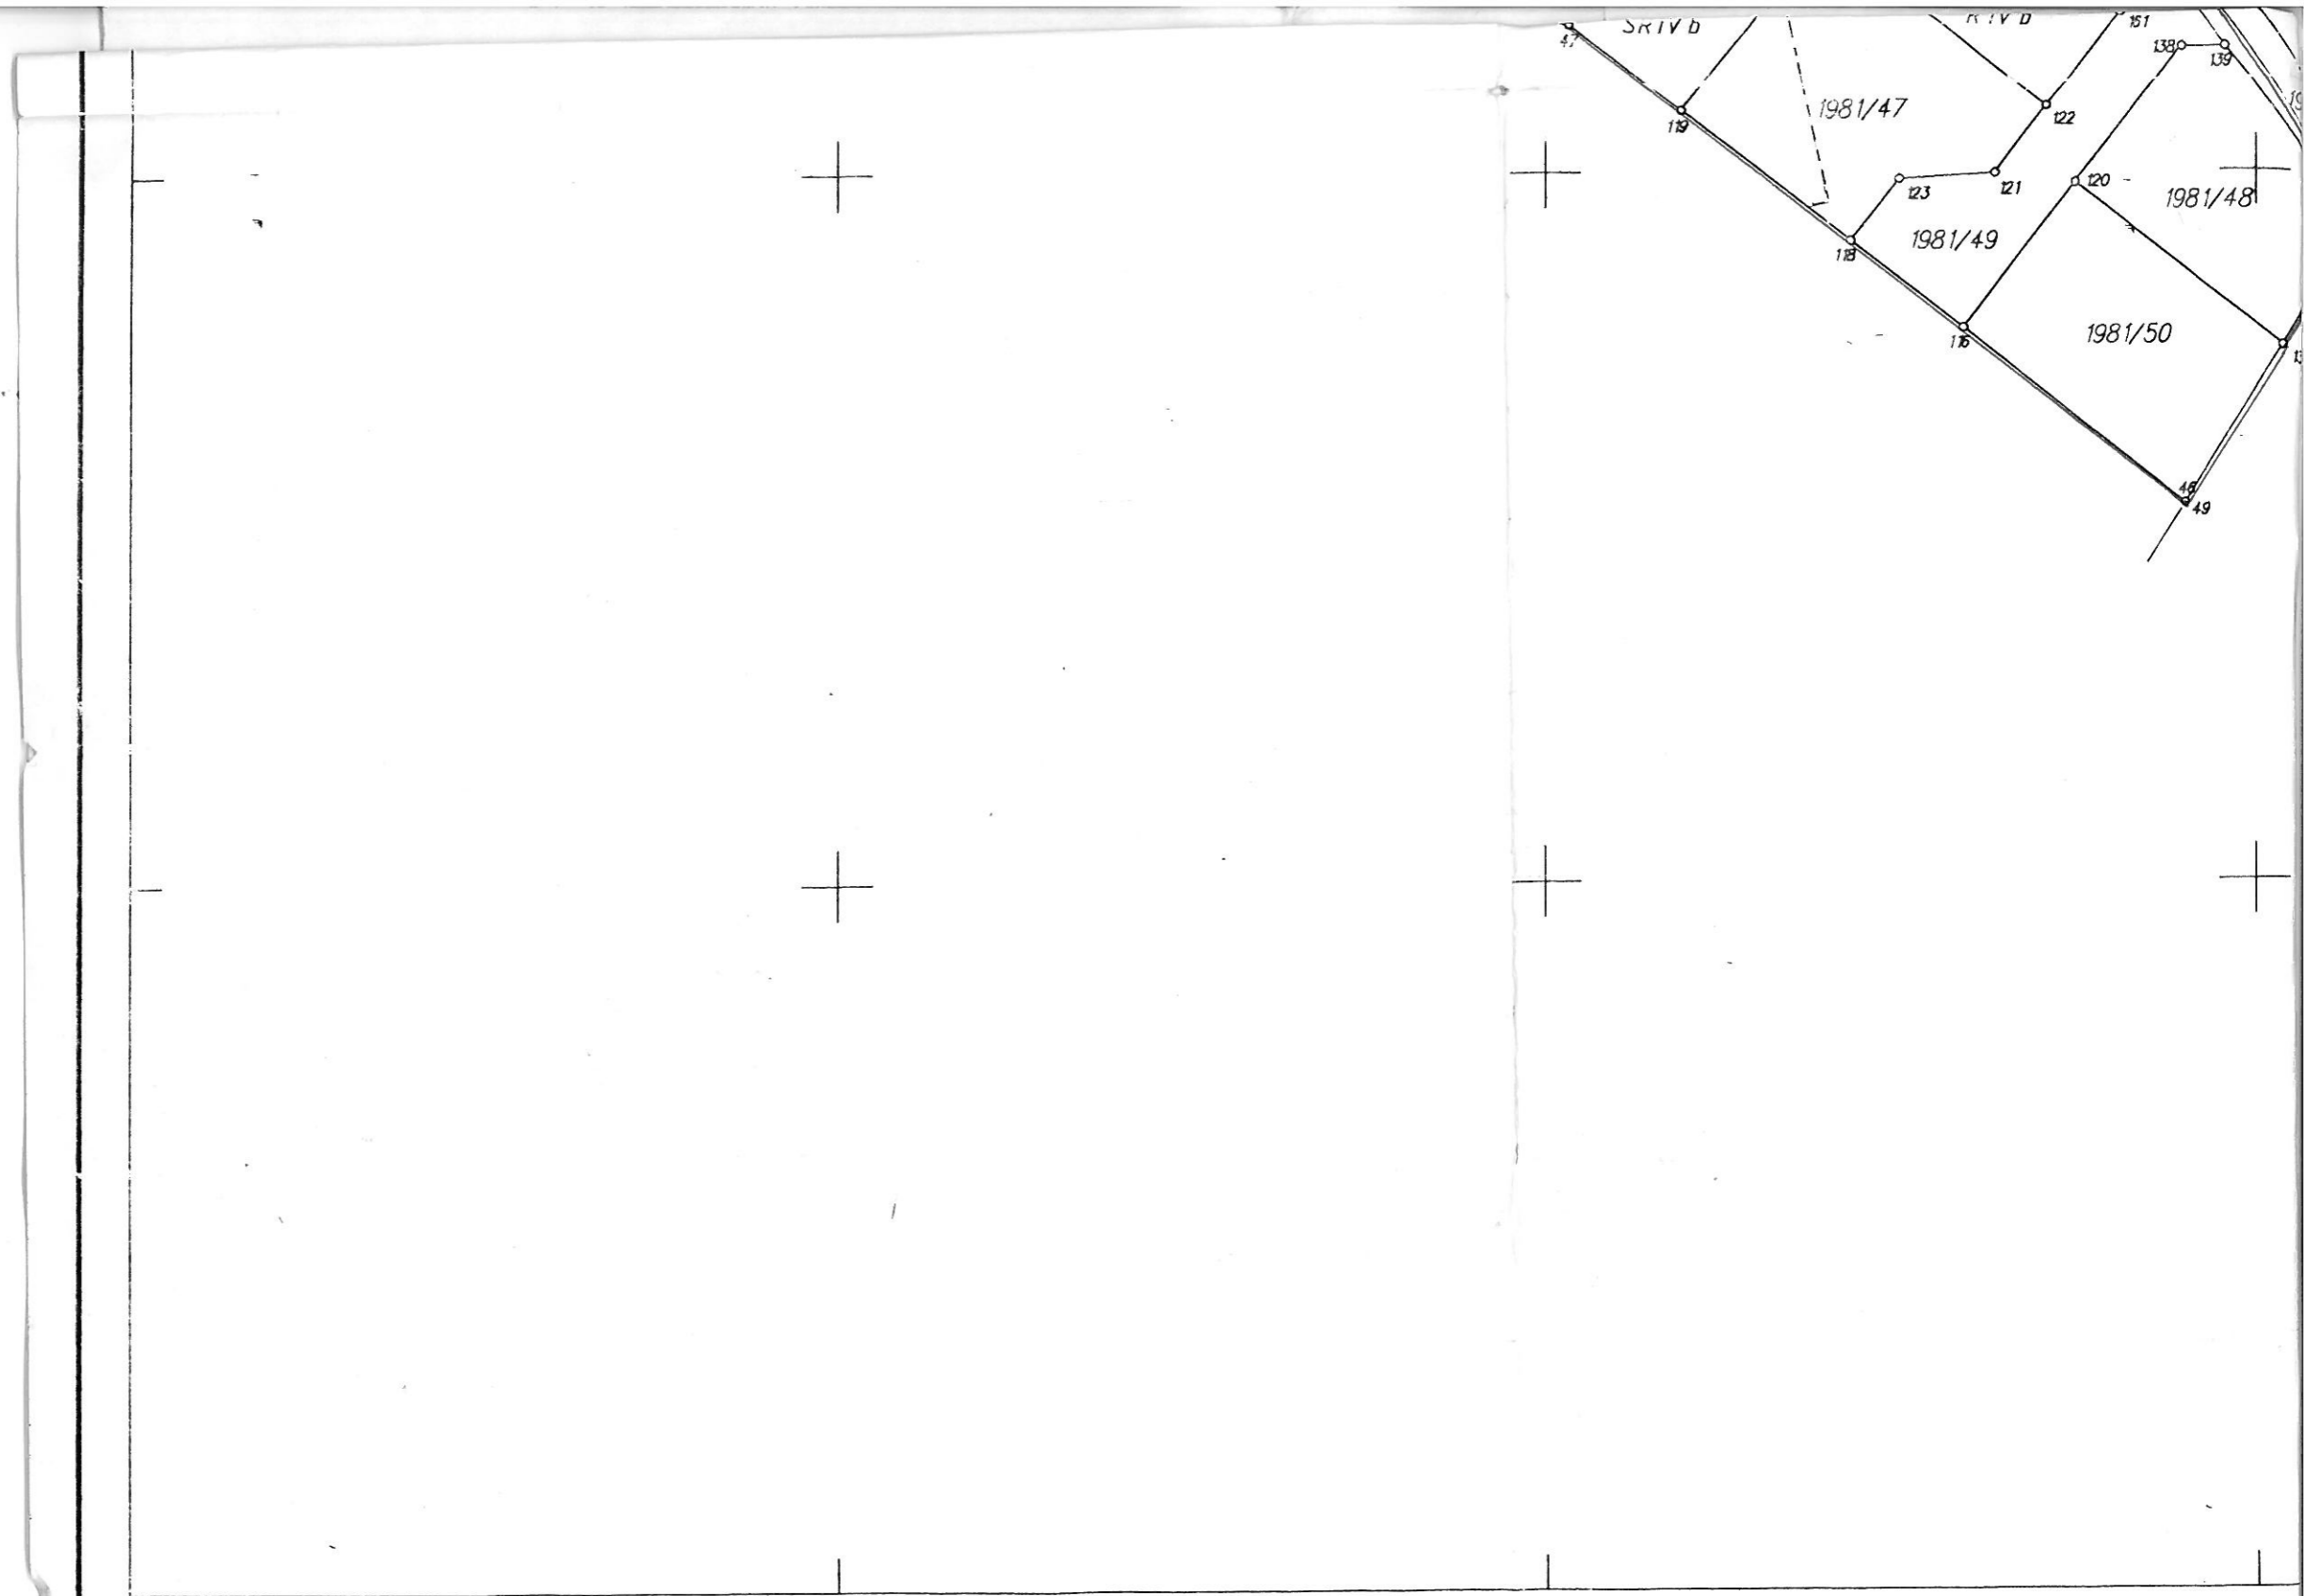




	134.314.0342	134.314.0433
	134.314.0344	134.314.0822
	Województwo radomskie	obr.01
Powierzchnia		ark.18
8.5025 ha	Miasto	SZYDŁOWIEC

PROJEK
MAPA
 podziału na działki
 skala 1:1000

Sporządzono na podstawie operatu ewidencji
 gruntów w systemie EWMAPA, operatu techn.
 uzupełniającego.

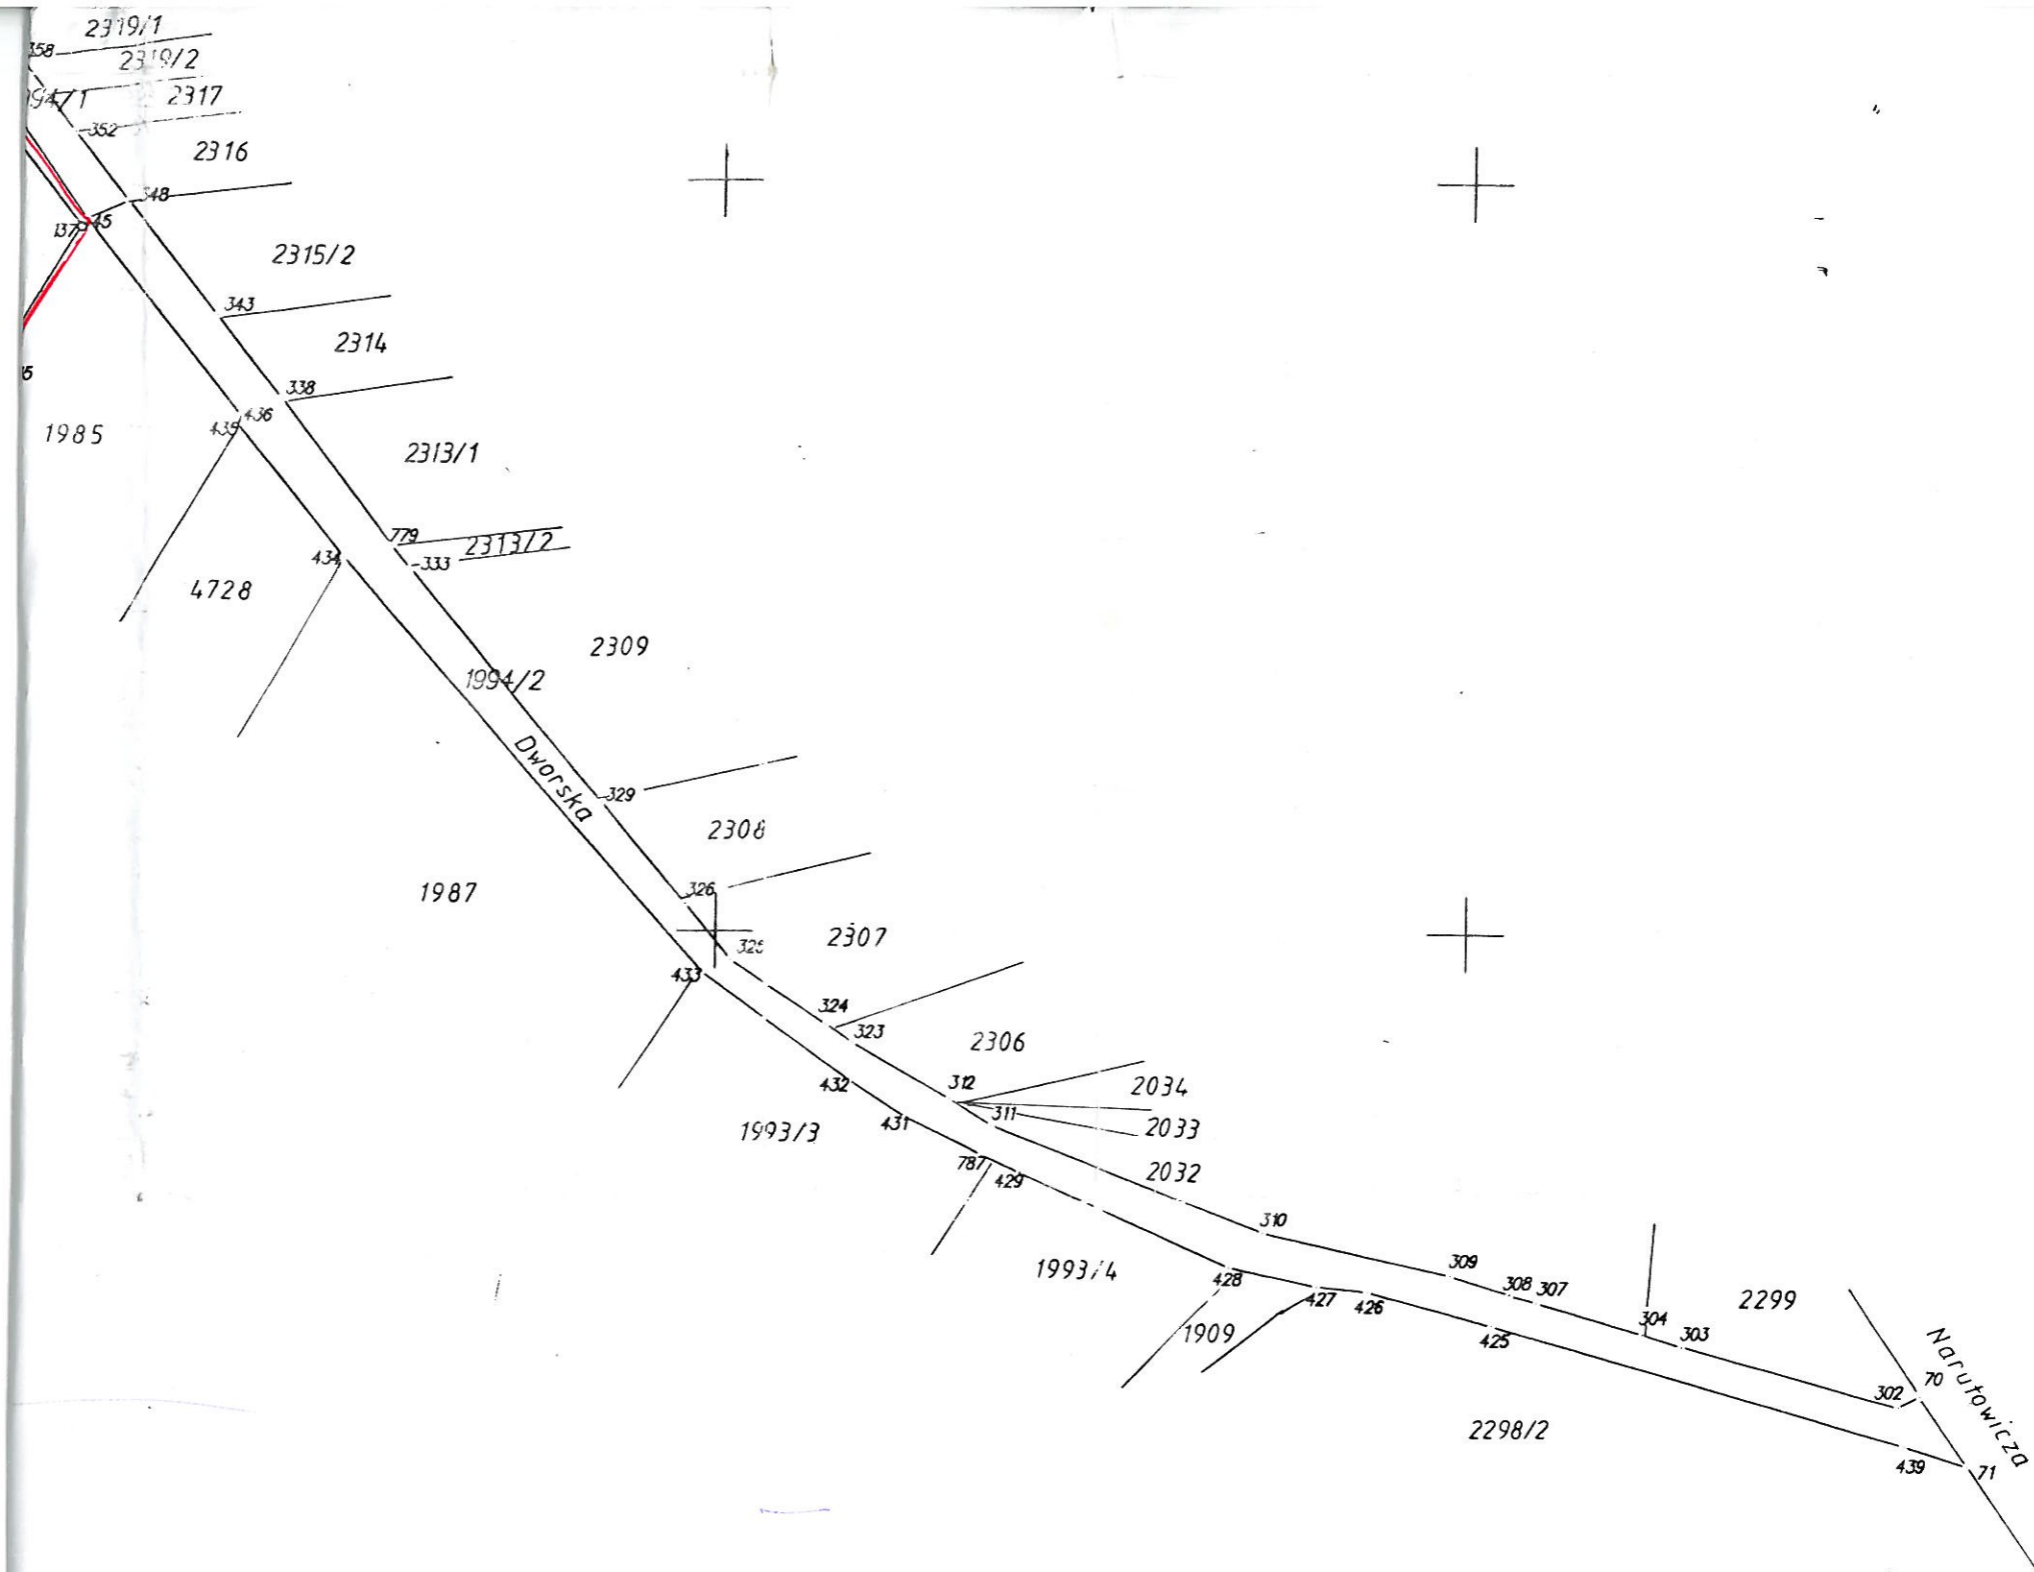

T
 budowlane
 gruntów, operatu modernizacji ewidencji
 nr. ewid. 1890-419/92, pomiaru

Mapę niniejszą wykonał geodeta upr.
 inż. Ryszard Kostrzewski
GEODETA UPRAWNIONY
 inż. Ryszard Kostrzewski
 Pozw. Nr 212 Głównego Urzędu
 Geodezji i Kartografii
 ul. Sokola 6 m 33, Tel. 12-879
 26-110 SKARŻYSKO-KAM.