


# Wykres profili - ul. Leśna

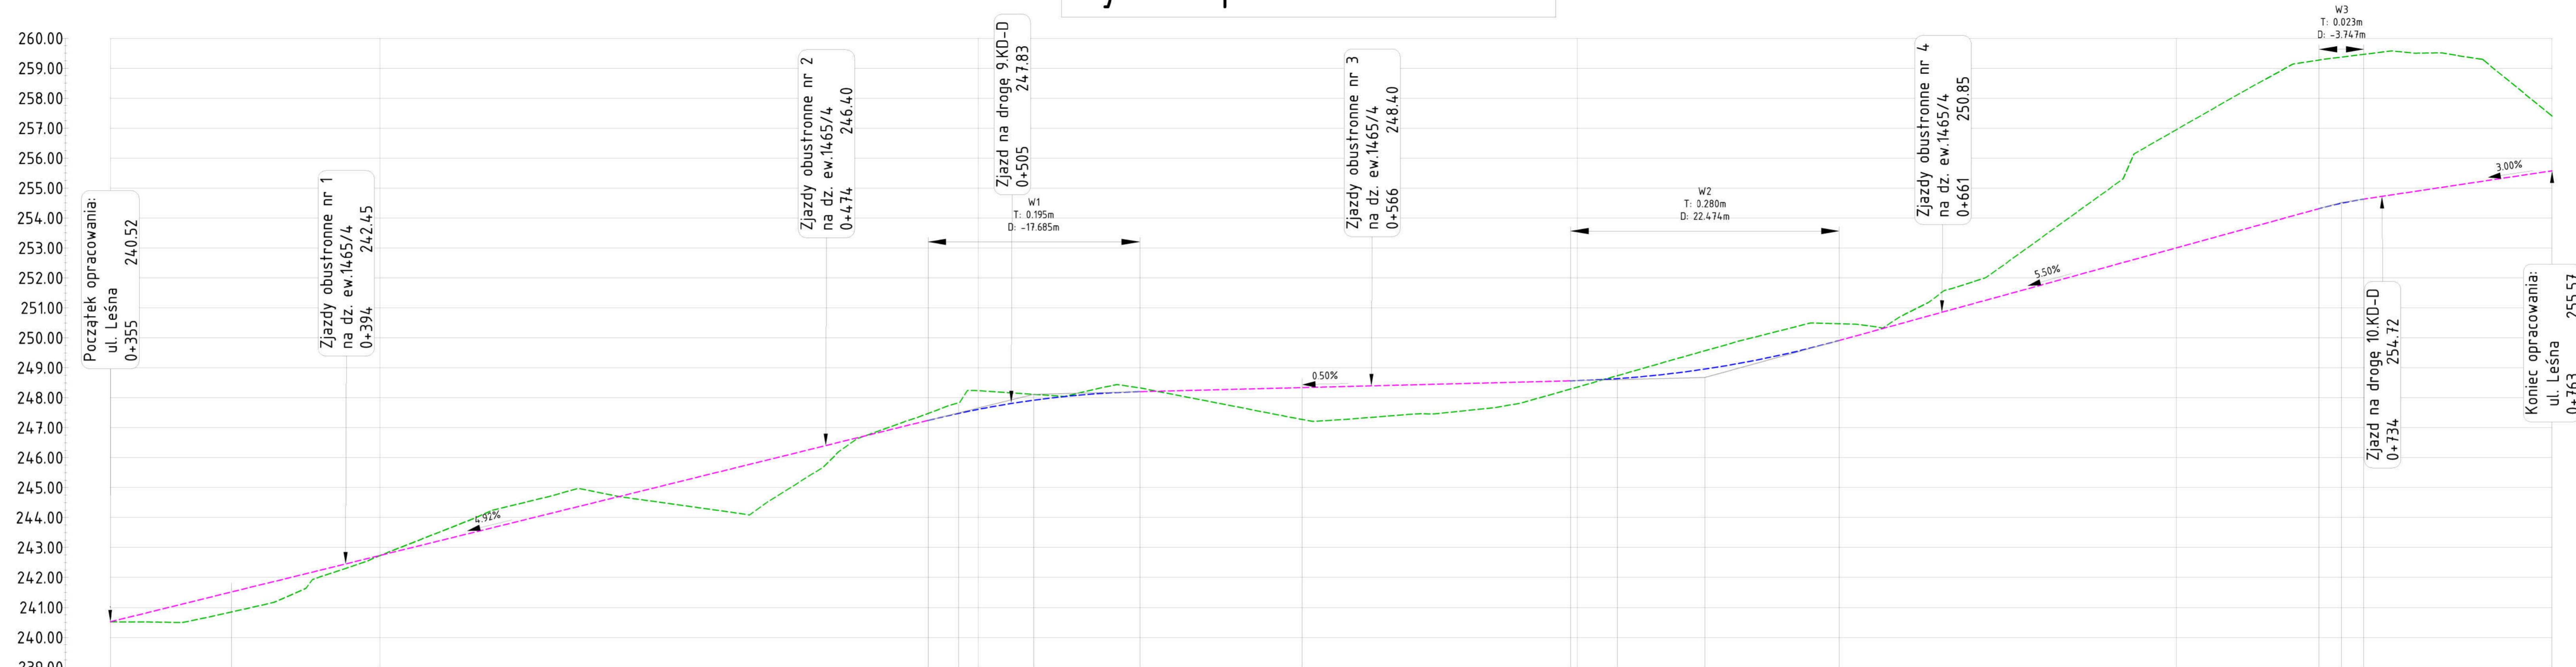

POZIOM ODNIESIENIA

Rzędne niwelety	240.52	240.77	241.26	241.75	242.24	242.74	243.23	243.72	244.21	244.70	245.20	245.69	246.18	246.67	247.17	247.61	247.94	248.14	248.22	248.27	248.32	248.37	248.42	248.47	248.52	248.57	248.69	248.92	249.26	249.71	250.25	250.80	251.35	251.90	252.45	253.00	253.55	254.10	254.59	254.89	255.19	255.49	255.57	
Rzędne istniejące	240.52	240.51	240.62	241.06	242.02	242.73	243.52	244.30	244.80	244.70	244.42	244.14	245.17	246.65	247.36	248.24	248.10	248.31	248.21	248.22	248.27	248.32	248.37	248.41	248.54	248.52	248.36	248.93	249.49	250.04	250.49	250.36	251.39	252.27	253.71	255.15	256.95	258.09	259.15	259.43	259.50	259.33	257.85	257.41	
Różnice rzędnych	0.00	0.25	0.64	0.69	0.22	0.00	-0.29	-0.58	-0.59	0.01	0.78	1.55	1.01	0.02	-0.19	-0.62	-0.16	-0.17	0.01	0.45	0.89	1.11	1.00	0.93	0.72	0.21	-0.24	-0.58	-0.78	-0.78	-0.11	-0.58	-0.91	-1.81	-2.70	-3.95	-4.54	-5.05	-4.84	-4.61	-4.14	-2.36	-1.83	
Elementy niwelety																					L=136.57m i=4.92%										R=800.00m L=35.32m										L=71.96m i=0.50%										R=900.00m L=44.87m										L=80.12m i=5.50%										R=300.00m L=7.47m										L=59.00m i=3.00%	
Elementy trasy	PROSTA L=20.31m																				ŁUK POZIOMY R=1000.00m L=121.39m																				PROSTA L=57.33m																				ŁUK POZIOMY R=1000.00m L=52.67m																				PROSTA L=156.04m	
Odległości	55.00	60.00	70.00	80.00	1000.00	
Kilometraż	0+355																				0+400																				0+500																				0+600																				0+700																				0+763	
Przechytki	

**Legenda:**  
 -niweleta  
 -przechyłka  
 -przechyłka pas prawy  
 -przechyłka pas lewy

Projekt:  
 Budowa przedłużenia ul. Leśnej wraz z infrastrukturą wodociagową i kanalizacyjną km 0+000- km 0+761 o długości 761mb

Branża: Drogi (D)

Objekt: ul. Leśna w Szydłowcu

Inwestor: Gmina Szydłowiec  
 Pl. Rynek Wielki 1  
 26-500 Szydłowiec

Główny projektant: Geobet Sp. z o.o.  
 10-148 Olsztyn, Al. Przyjaźni 40/7,  
 tel. +48895213903

Rysunek: Profil podłużny

Projektował: mgr inż. Tomasz Kuś	Nr upr: WAM/0048/P040/12	Podpis:	Data: wrzesień 2017
Sprawdził: mgr inż. Marek Kotowski	Nr upr: WAM/0051/P030/12	Podpis:	Skala: 1:100/1000
Opracował: Bartłomiej Bandurski		Podpis:	Rys: D.03