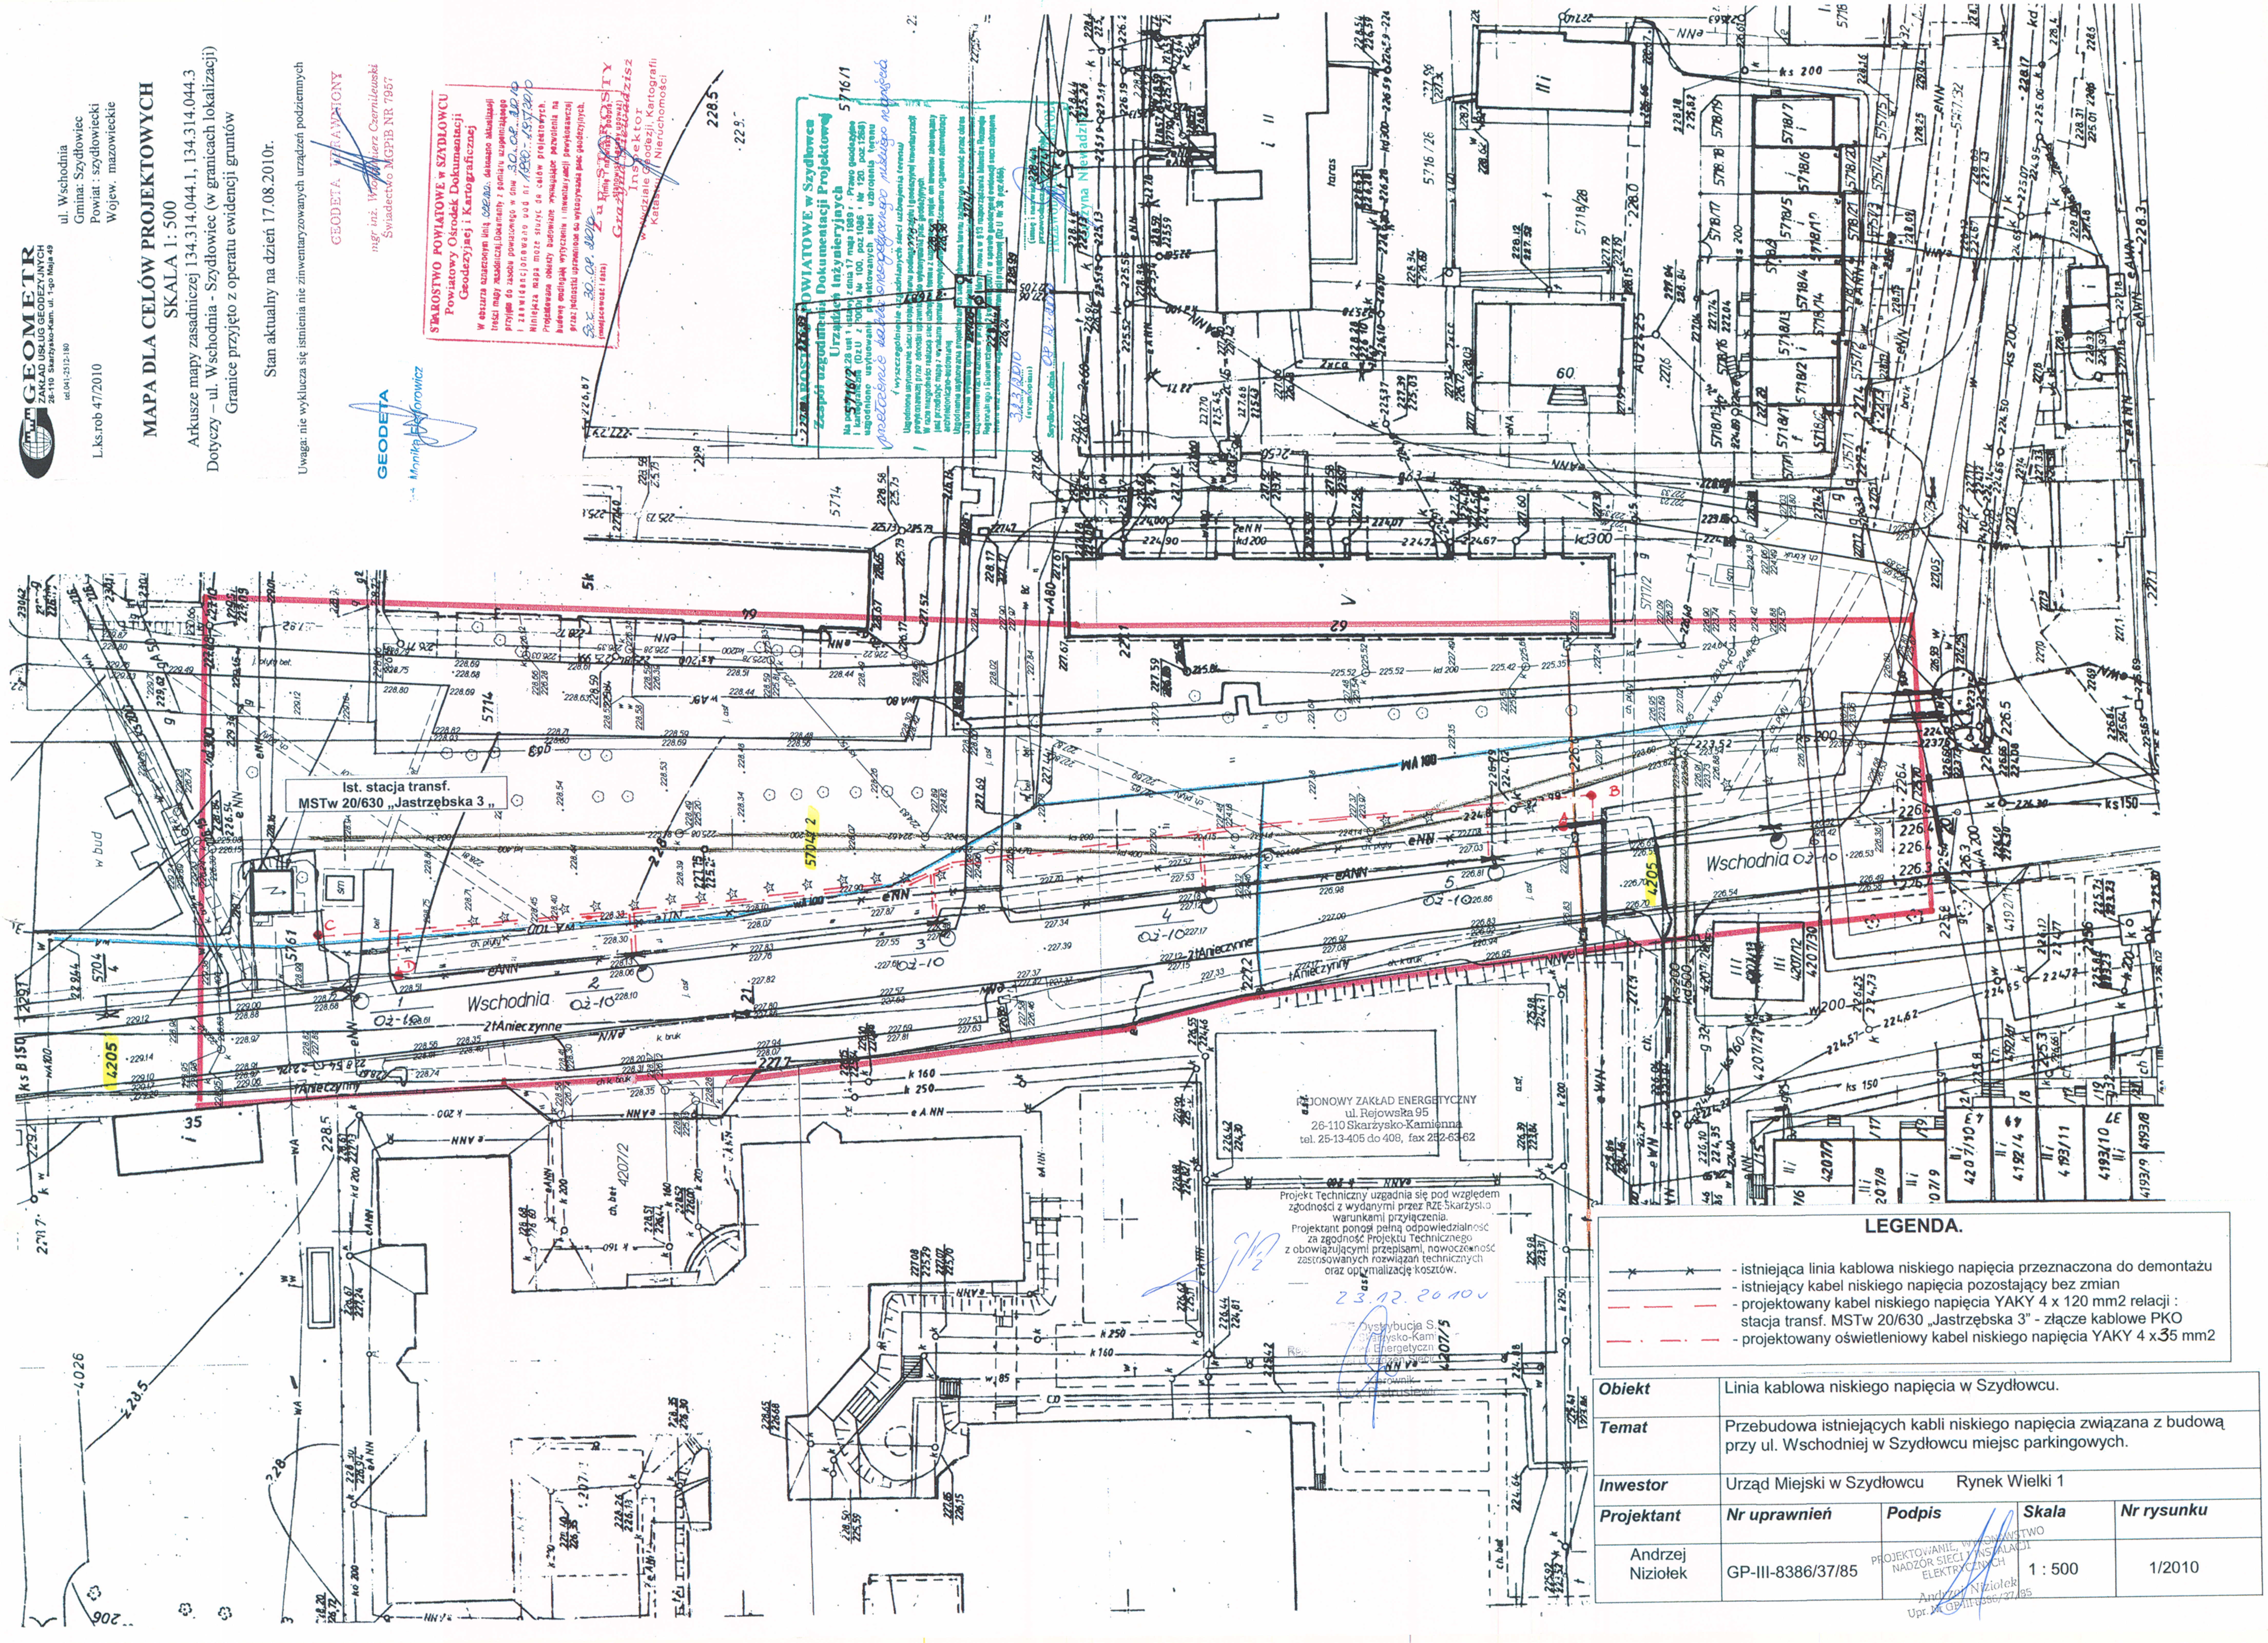

LEGENDA.

- istniejąca linia kablowa niskiego napięcia przeznaczona do demontażu
- istniejący kabel niskiego napięcia pozostający bez zmian
- projektowany kabel niskiego napięcia YAKY 4 x 120 mm2 relacji : stacja transf. MSTw 20/630 „Jastrzębska 3" - złącze kablowe PKO
- projektowany oświetleniowy kabel niskiego napięcia YAKY 4 x35 mm2

Obiekt	Linia kablowa niskiego napięcia w Szydłowcu.			
Temat	Przebudowa istniejących kabli niskiego napięcia związana z budową przy ul. Wschodniej w Szydłowcu miejsc parkingowych.			
Inwestor	Urząd Miejski w Szydłowcu Rynek Wielki 1			
Projektant	**Nr uprawnień**	**Podpis**	**Skala**	**Nr rysunku**
Andrzej Niziołek	GP-III-8386/37/85		1 : 500	1/2010